


臺中市政府地政處

地籍課

地籍科

土地坐落	臺中市太平區光興段	
	55, 32 地號	
收件日期	105年11月22日	
	105年土測字127300號	
複丈日期	105年12月12日	
	一、本複丈成果圖僅供所有權人參考之用，其四至界址應以地政事務所鑿界，經權利人認定之實測成果為準。 二、對於本案鑿定界址結果如有異議，請依據地籍測量實施規則第21條辦理。	
附記		
說明	塑膠標. 1~7.	

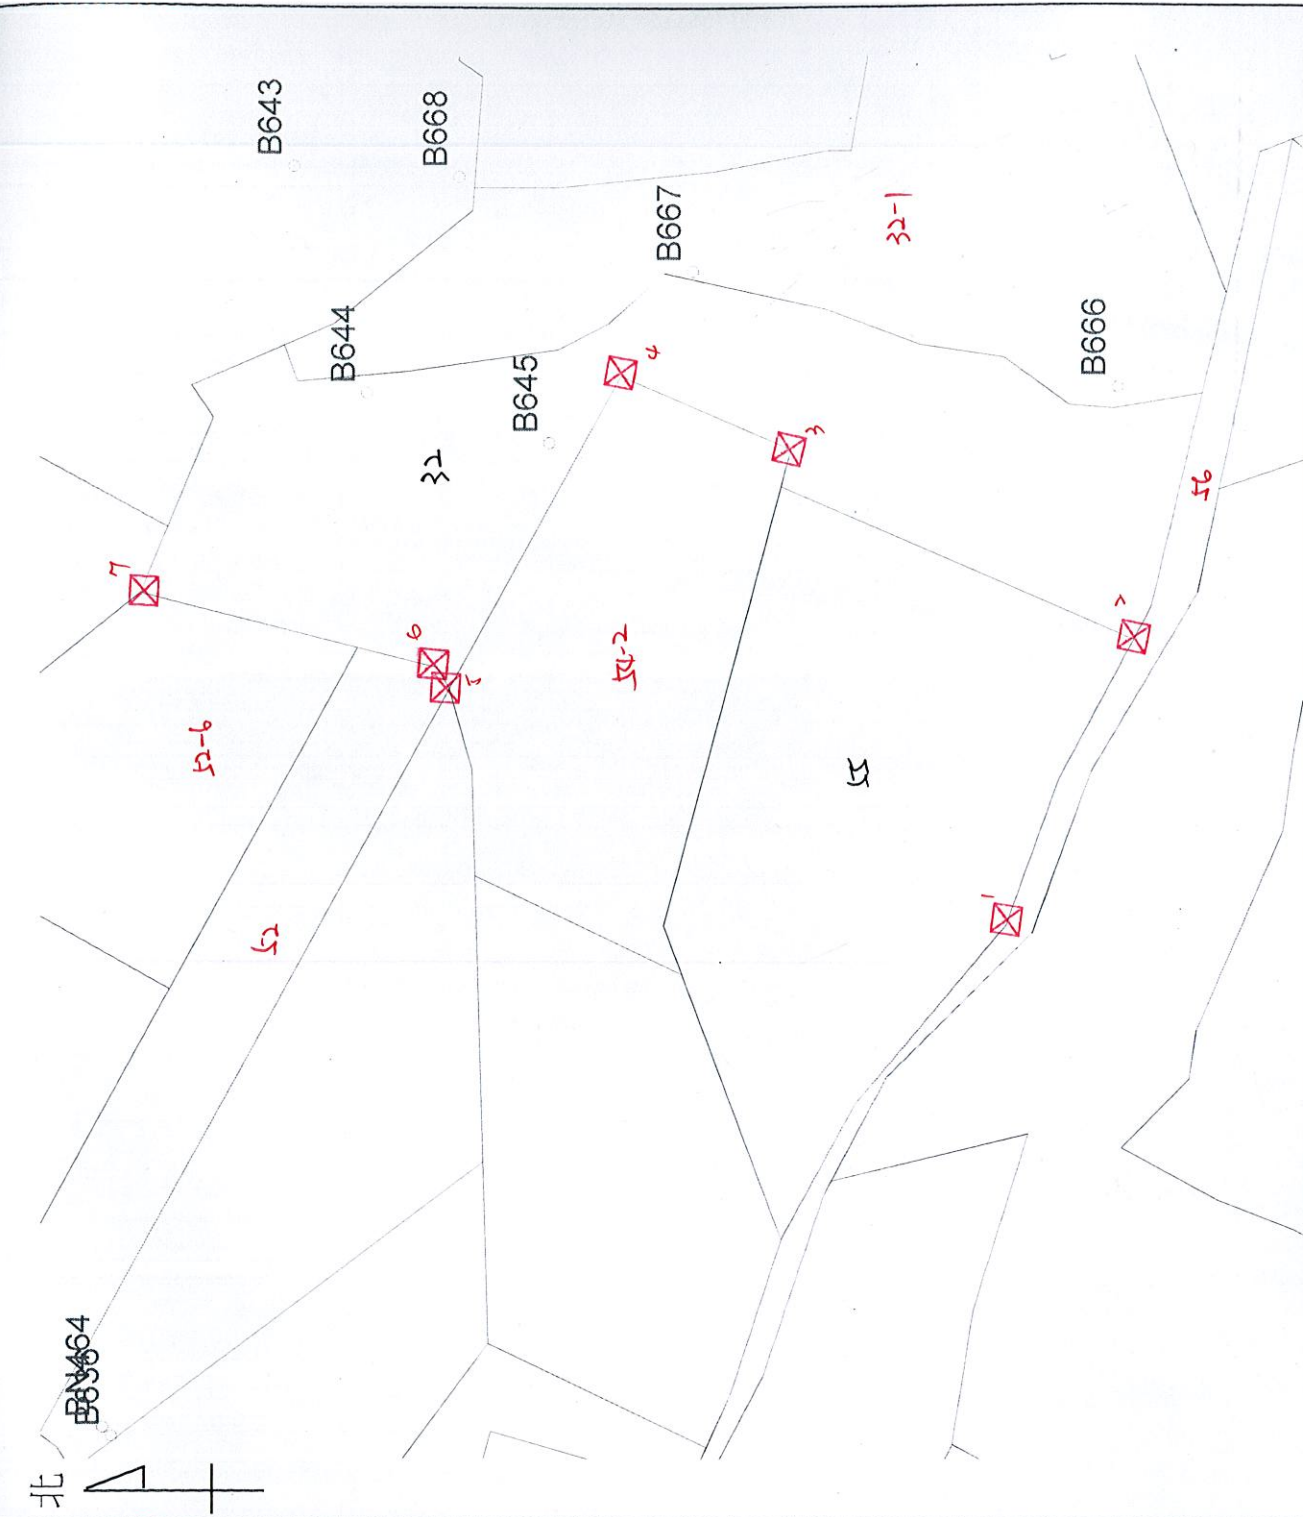

比例尺：1/1200

主任 黃冰如