


土地坐落	臺中市太平區合利段 804-1 地號		
收件	日期	106年 6 月 29日	
	字號	106年平土測字003800號	
複丈日期	106年 7 月 6 日		
附記	<p>一、本複丈成果圖僅供所有權人參考之用，其四至界址應以地政事務所鑑界，經權利人認定之實測成果為準。</p> <p>二、對於本案鑑定界址結果如有異議，請依據地籍測量實施規則第21條辦理。</p>		
說明	實地已測竣說明界址位置後未釘界樁經中議人認章竣事。		

比例尺：1/500

主任 黃冰如

土地坐落	臺中市太平區合利段	
	804-1 地號	
收件	日期	106年 6 月 29日
	字號	106年平土測字003800號
複丈日期	106年 7 月 6 日	
附記	一、本複丈成果圖僅供所有權人參考之用，其四至界址應以地政事務所鑑界，經權利人認定之實測成果為準。 二、對於本案鑑定界址結果如有異議，請依據地籍測量實施規則第21條辦理。	
說明	實地已測竣說明界址位置後未釘界樁經中議人認章竣事。	

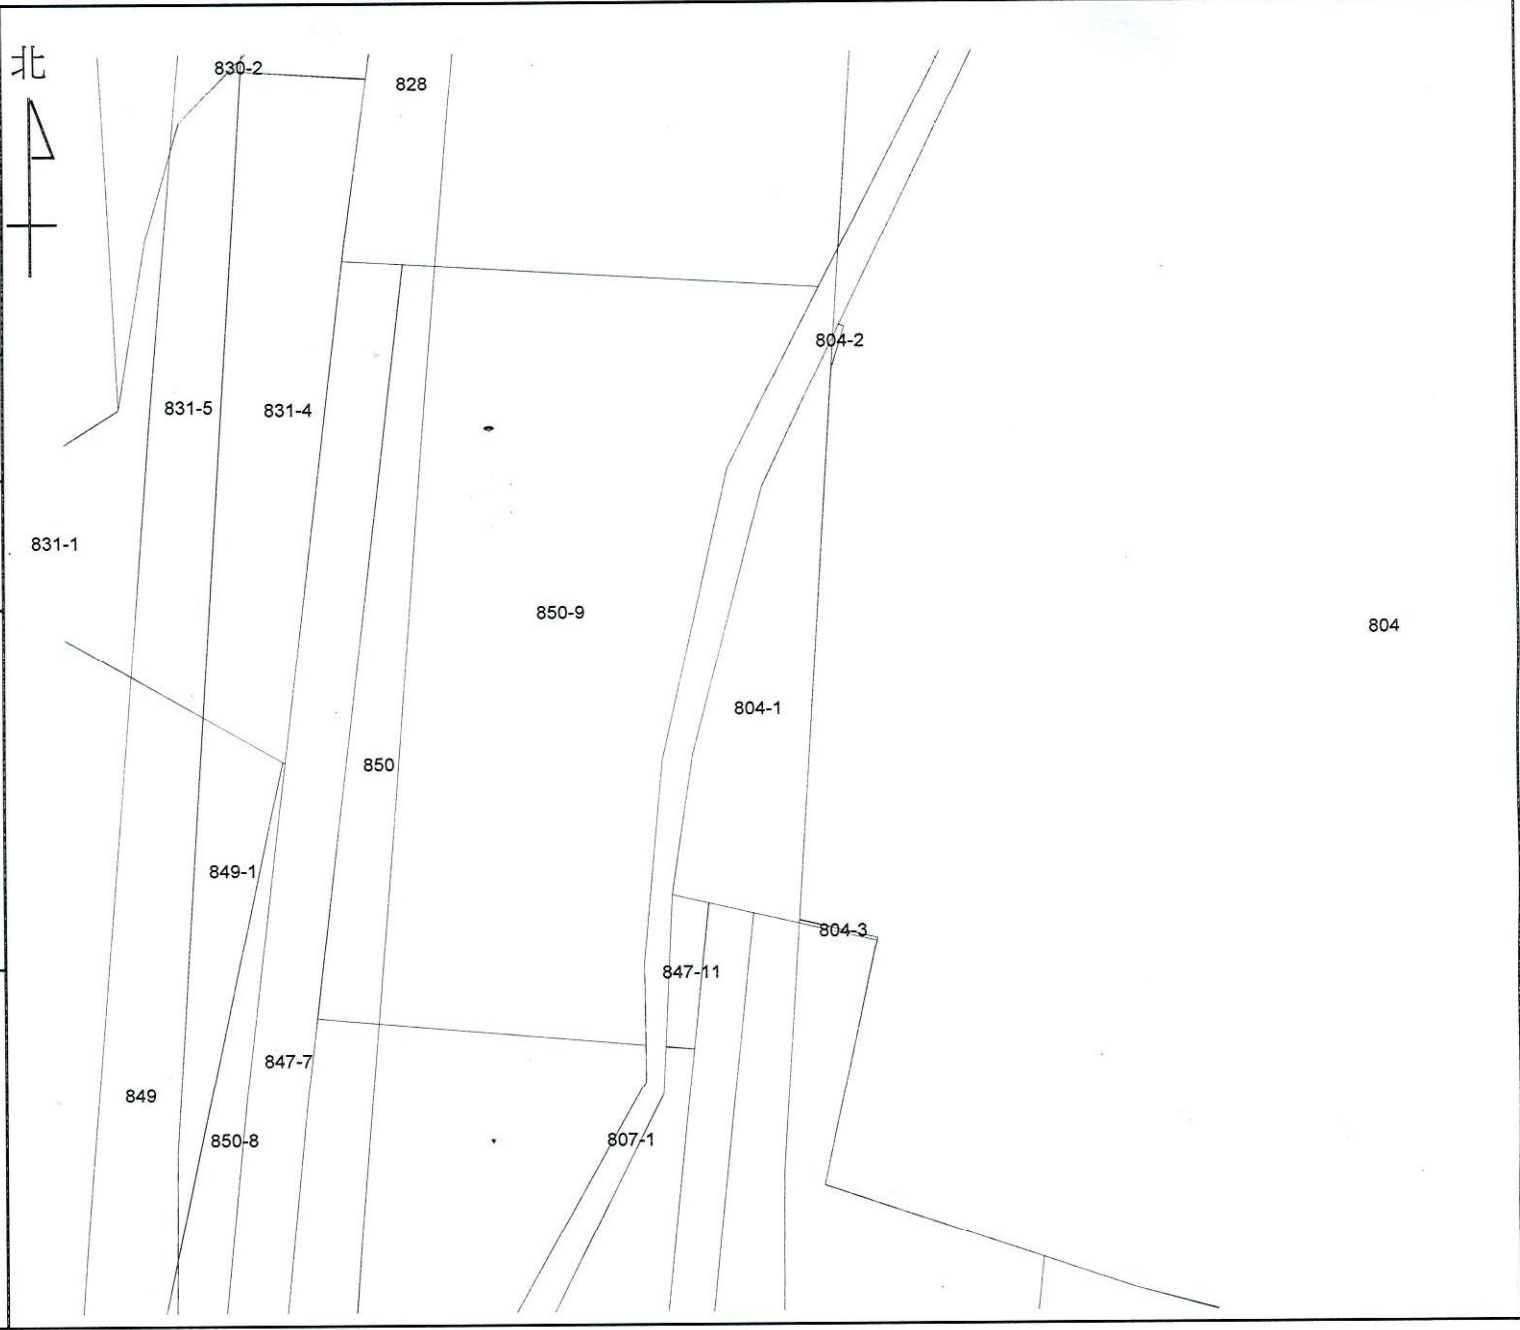

比例尺：1/500

主任 黃冰如