


土地坐落	臺中市太平區學億段	
	35 地號	
收件	日期	106年 7 月 4 日
	字號	106年平土測字005400號
複丈日期	106年 7 月 19 日	
附記	<p>一、本複丈成果圖僅供所有權人參考之用，其四至界址應以地政事務所鑑界，經權利人認定之實測成果為準。</p> <p>二、對於本案鑑定界址結果如有異議，請依據地籍測量實施規則第21條辦理。</p>	
說明	<p>1~4: 金圓釘</p> <p>5: 塑膠樁</p>	

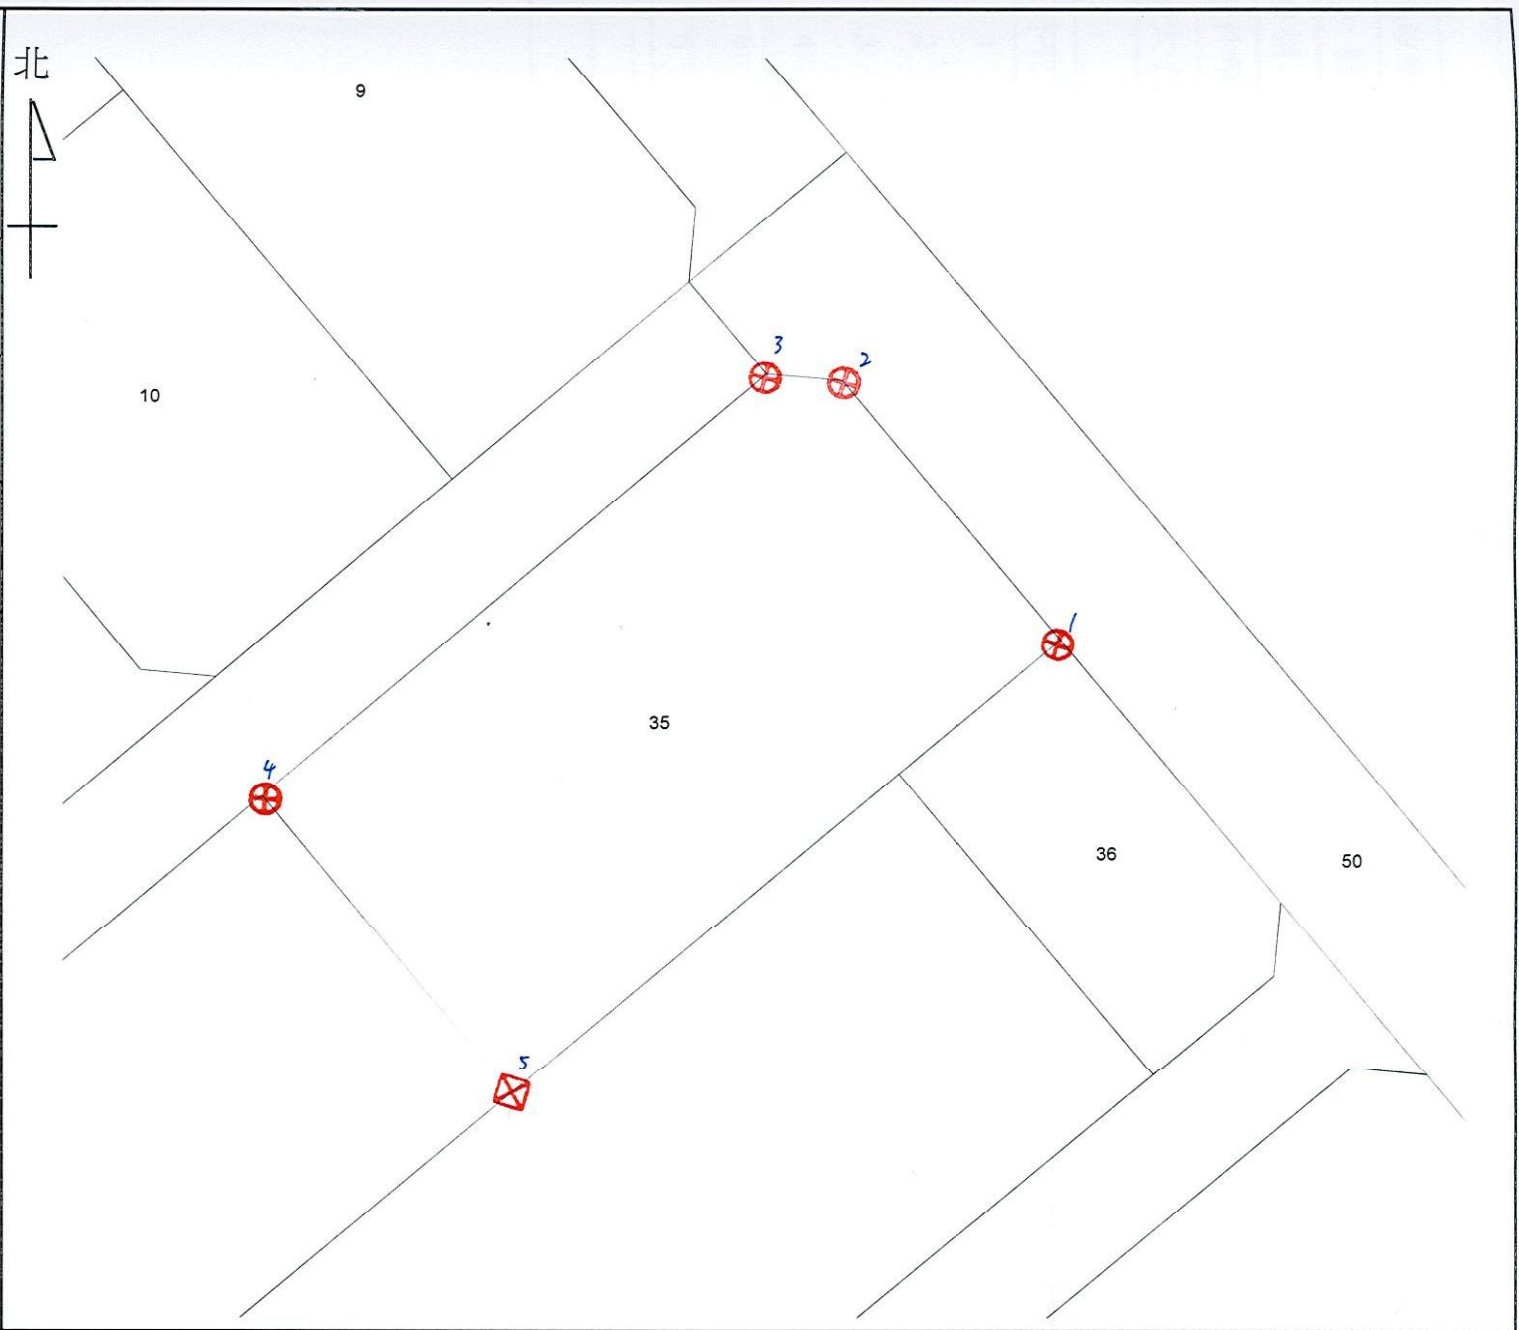

比例尺：1/500

太平地政事務所主任 黃冰如



