


土地坐落	臺中市太平區愛平段 519 地號
收件日期	106年 8 月 16日
	字號 106年平土測字025600號
複丈日期	106年 8 月 24日
附記	一、本複丈成果圖僅供所有權人參考之用，其四至界址應以地政事務所鑑界，經權利人認定之實測成果為準。 二、對於本案鑑定界址結果如有異議，請依據地籍測量實施規則第221條辦理。
說明	1. Z 為鋼釘。

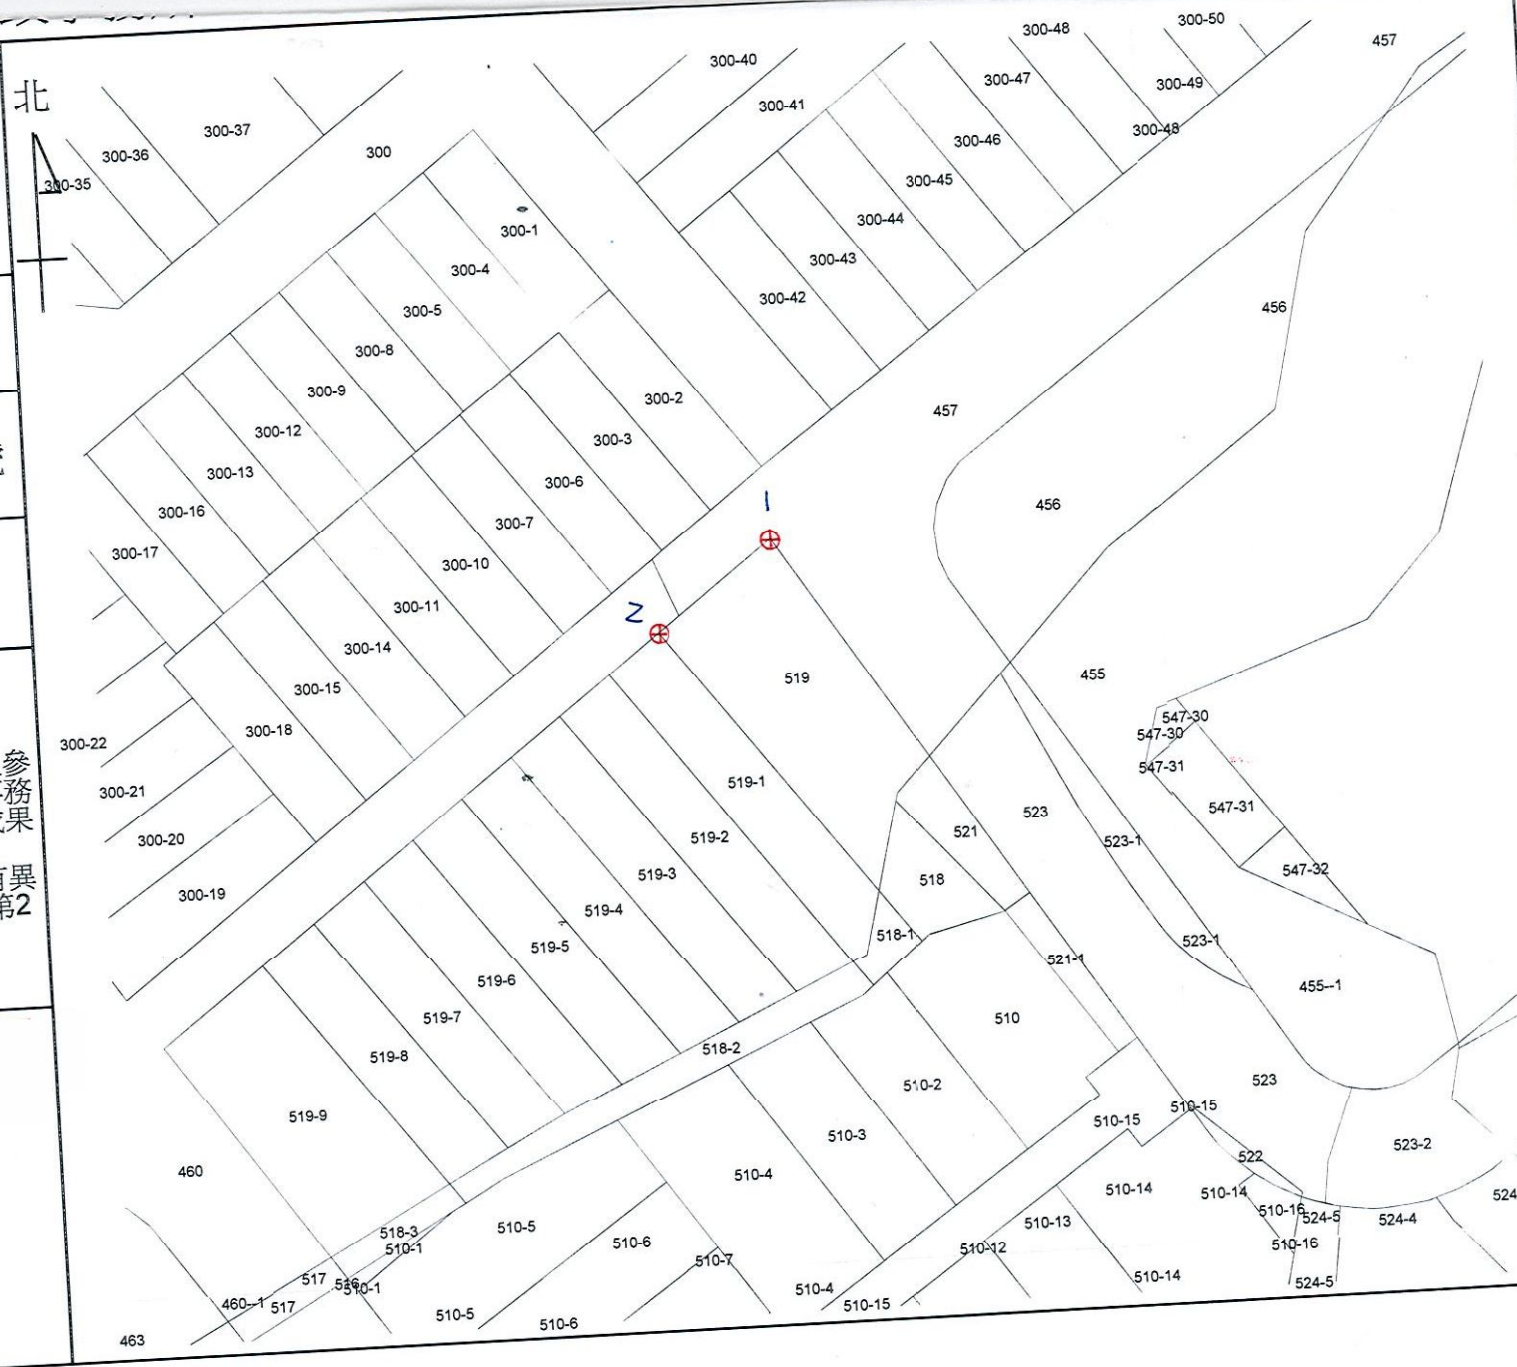

比例尺：1/500

主任 黃冰如



STOP

