


土地坐落	臺中市太平區新德隆段 462 地號		
收件	日期	106年 10月 12日	
	字號	106年平土測字053500號	
複丈日期	106年 10月 25日		
附記	<p>一、本複丈成果圖僅供所有權人參考之用，其四至界址應以地政事務所鑑界，經權利人認定之實測成果為準。</p> <p>二、對於本案鑑定界址結果如有異議，請依據地籍測量實施規則第21條辦理。</p>		
說明	<p>1、乙 為鋼釘。</p>		

比例尺：1/500

主任 黃冰如

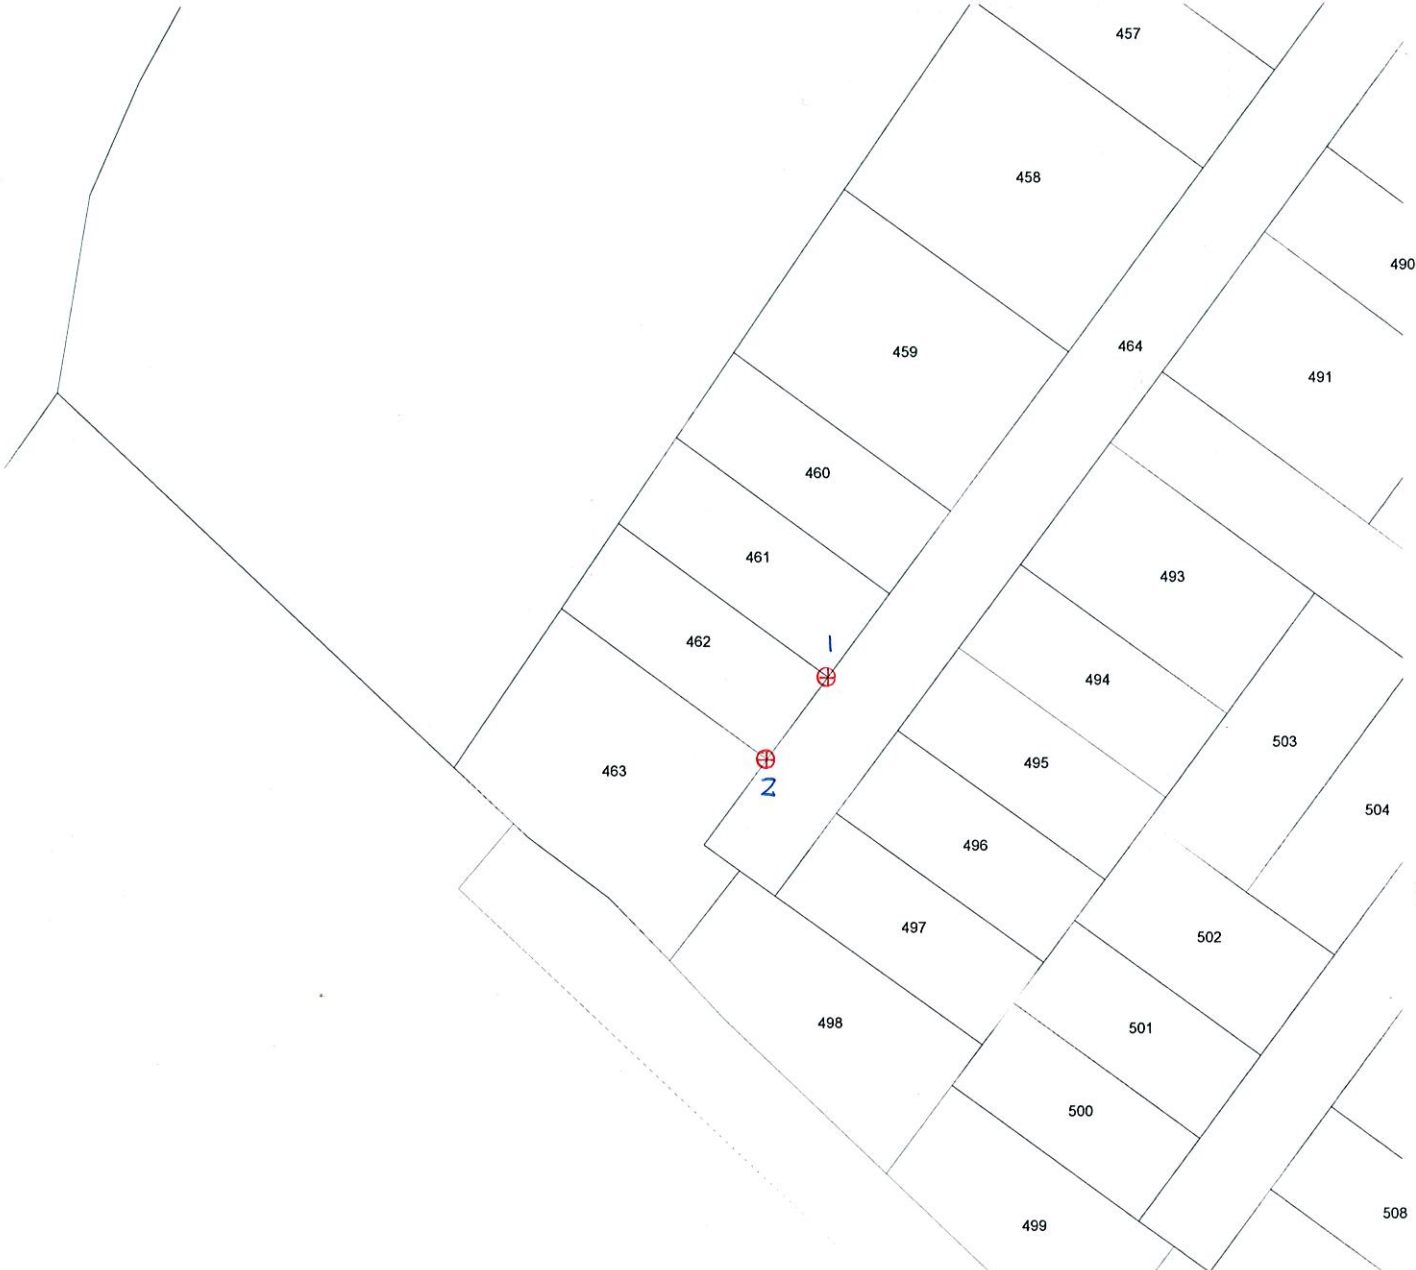

1



2