


土地坐落		臺中市太平區永隆段 946 地號
收件	日期	106 年 7 月 31 日
	字號	106年平土測字017900號
複丈日期	文日期	106 年 8 月 7 日
附記	一、本複丈成果圖僅供所有權人參考之用，其四至界址應以地政事務所鑑界，經權利人認定之實測成果為準。 二、對於本案鑑定界址結果如有異議，請依據地籍測量實施規則第21條辦理。	
說明	經實地測量完竣，說明界址位置後，不封箱	

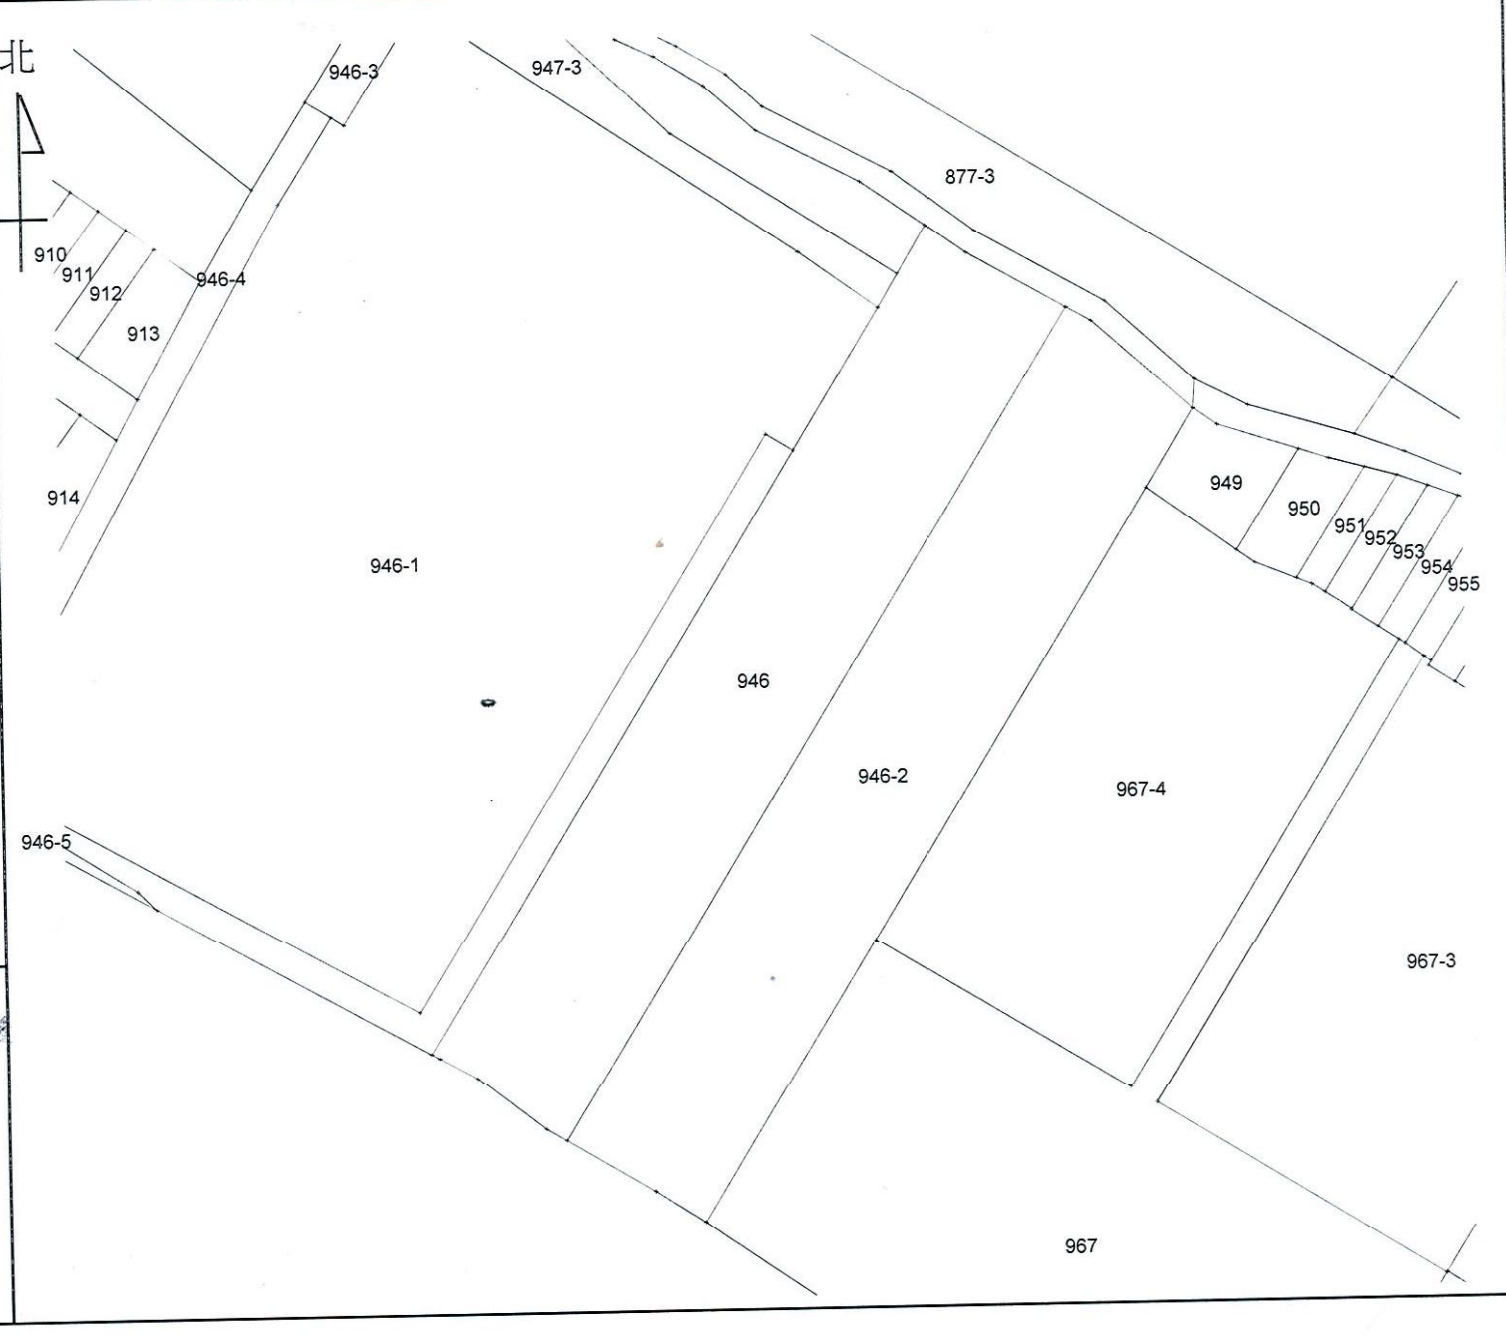

比例尺：1/1000

主任 黃冰如