


土地坐落	臺中市太平區溪洲段 750-1 地號
收件日期	106 年 7 月 31 日
	字號 106年平土測字018000號
複丈日期	106 年 8 月 31 日
附記	一、本複丈成果圖僅供所有權人參考之用，其四至界址應以地政事務所鑑界，經權利人認定之實測成果為準。 二、對於本案鑑定界址結果如有異議，請依據地籍測量實施規則第21條辦理。
說明	1:全圖全丁

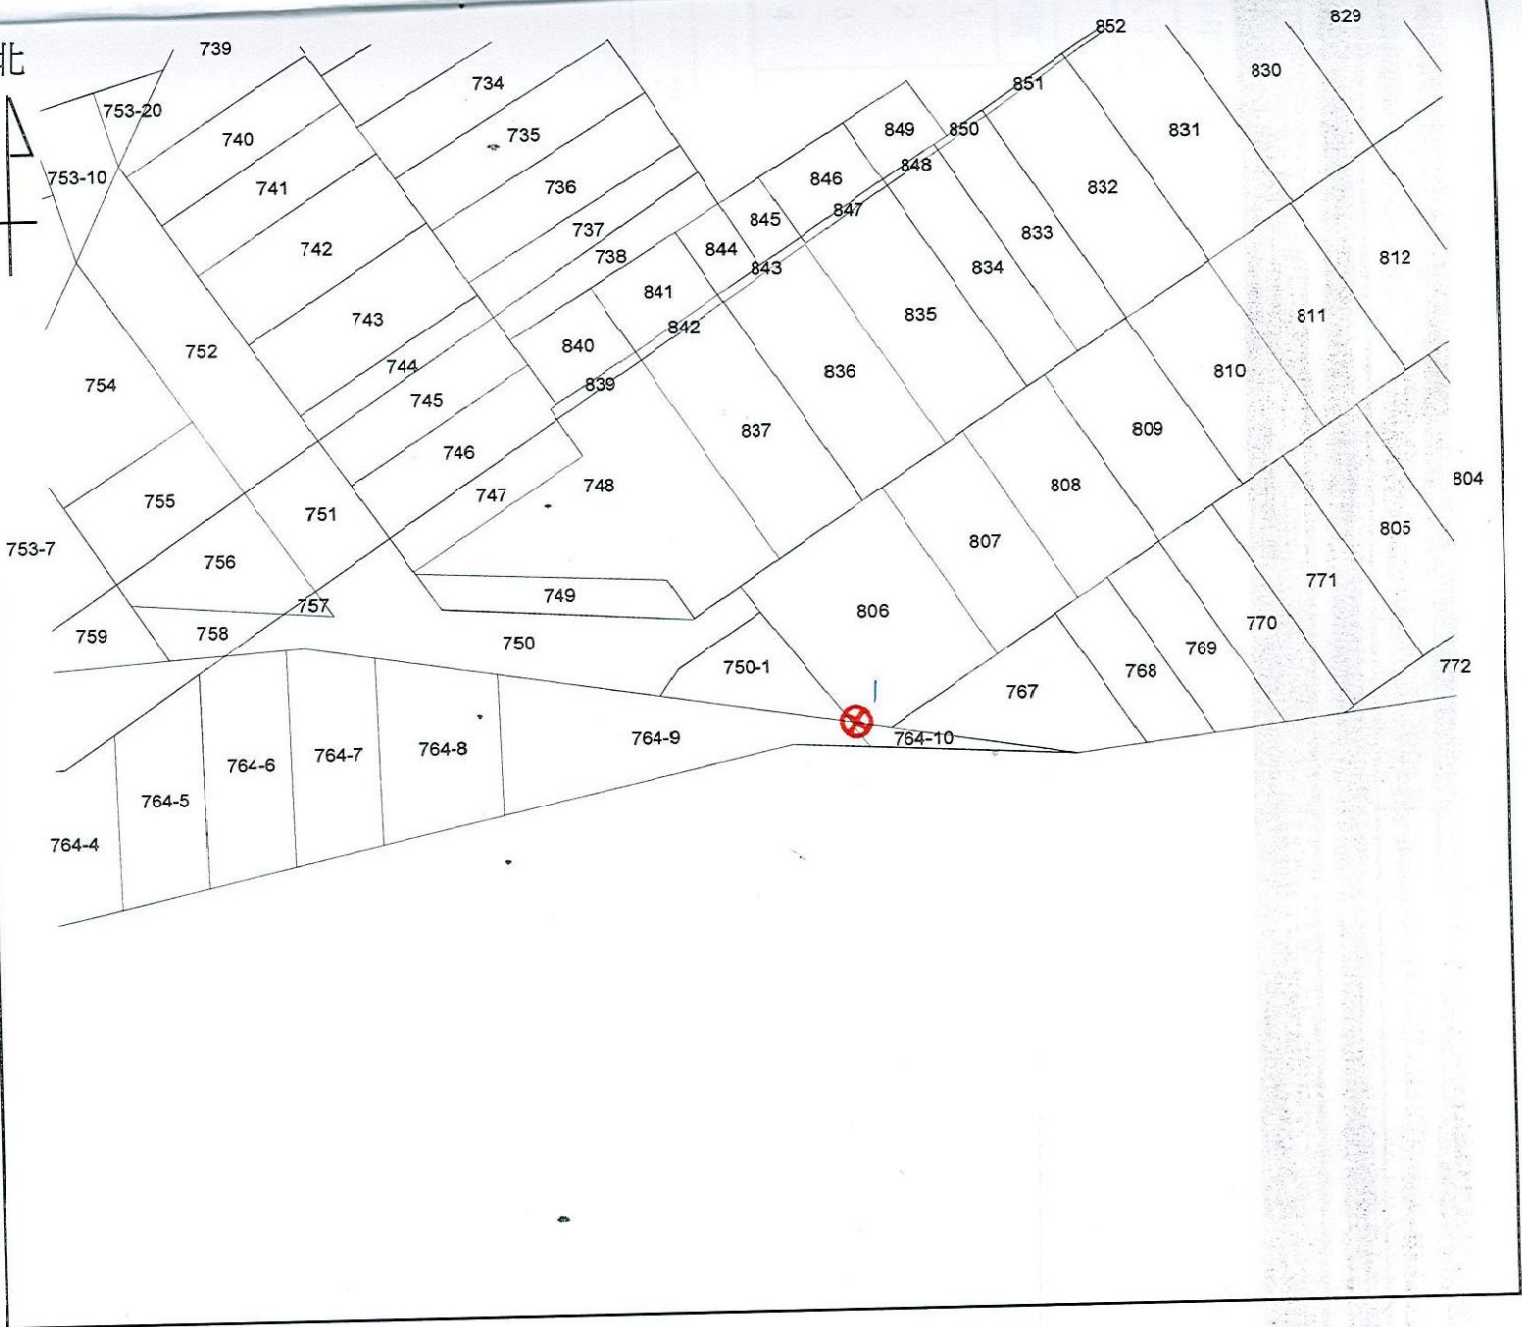

比例尺：1/500

太平地政事務所主任 黃冰如