


土地坐落		臺中市太平區聖和段 862 地號	北 ↑
收件	日期	106年 9 月 7 日	
	字號	106年平土測字039400號	
複丈日期	106年 9 月 19 日		
附記	一、本複丈成果圖僅供所有權人參考之用，其四至界址應以地政事務所鑑界，經權利人認定之實測成果為準。 二、對於本案鑑定界址結果如有異議，請依據地籍測量實施規則第21條辦理。		
說明	1~3 為鋼釘。		

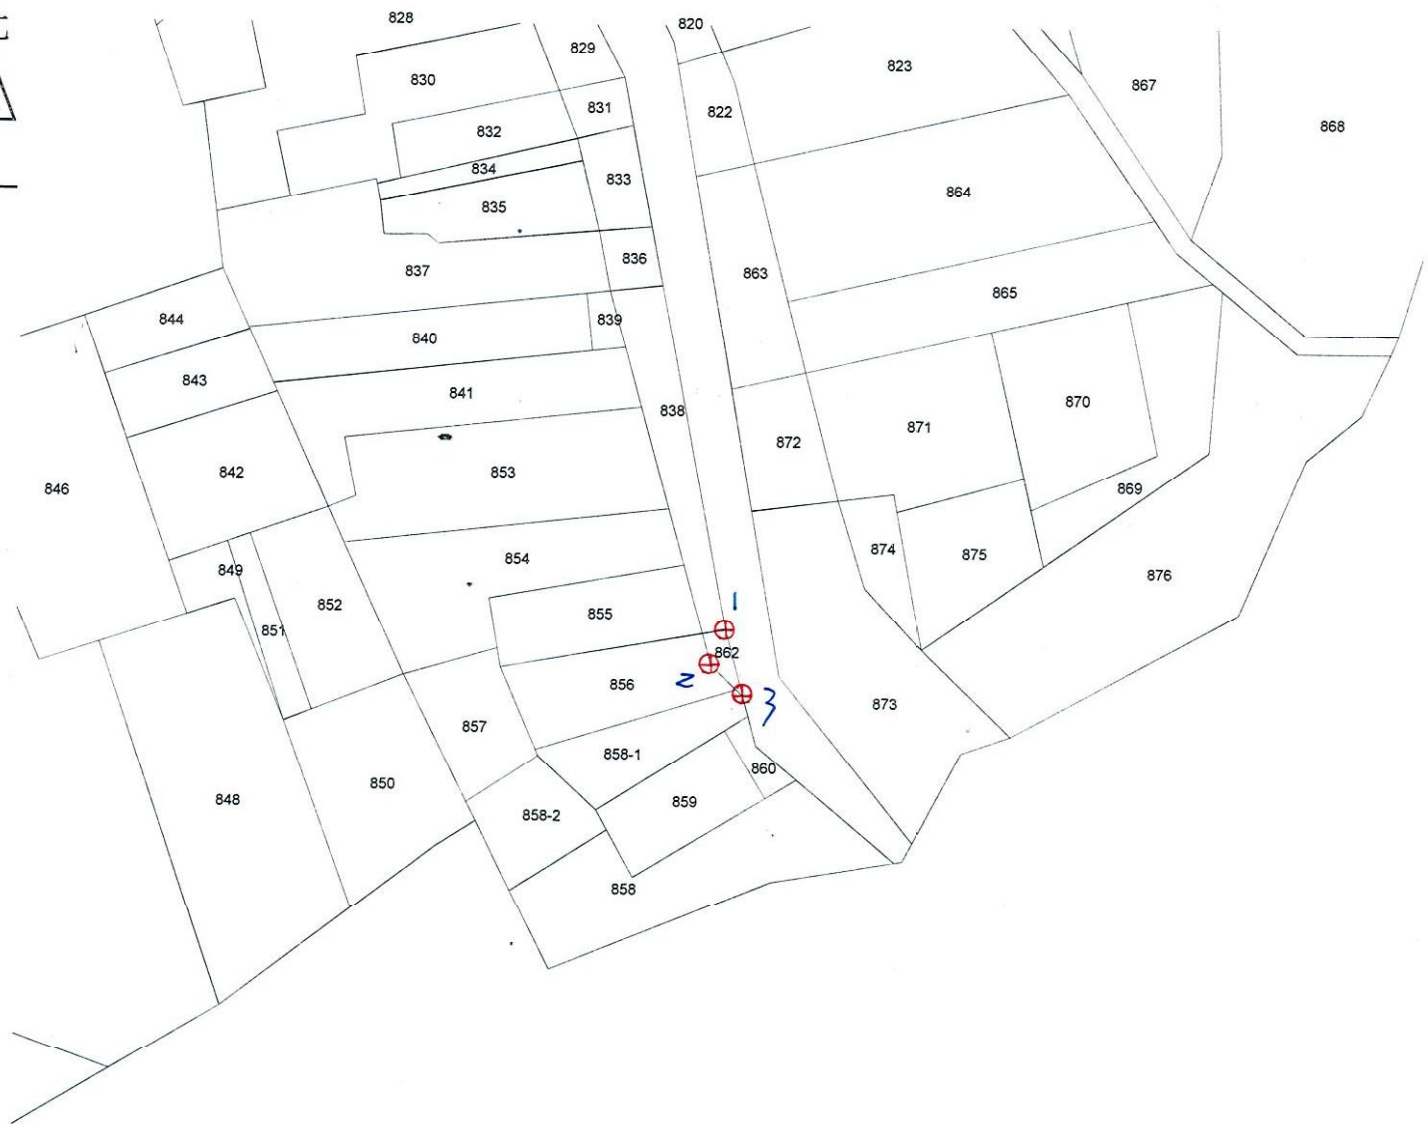

比例尺：1/500

主任 黃冰如





