


臺中市太平地政事務所 土地複丈成果圖

土地坐落		臺中市太平區育賢段 212 地號
收件	日期	106年7月31日
	字號	106年平土測字018200號
複丈日期		106年8月8日
附記		一、本複丈成果圖僅供所有權人參考之用，其四至界址應以地政事務所鑑界，經權利人認定之實測成果為準。 二、對於本案鑑定界址結果如有異議，請依據地籍測量實施規則第221條辦理。
說明		1~5: 塑膠樁

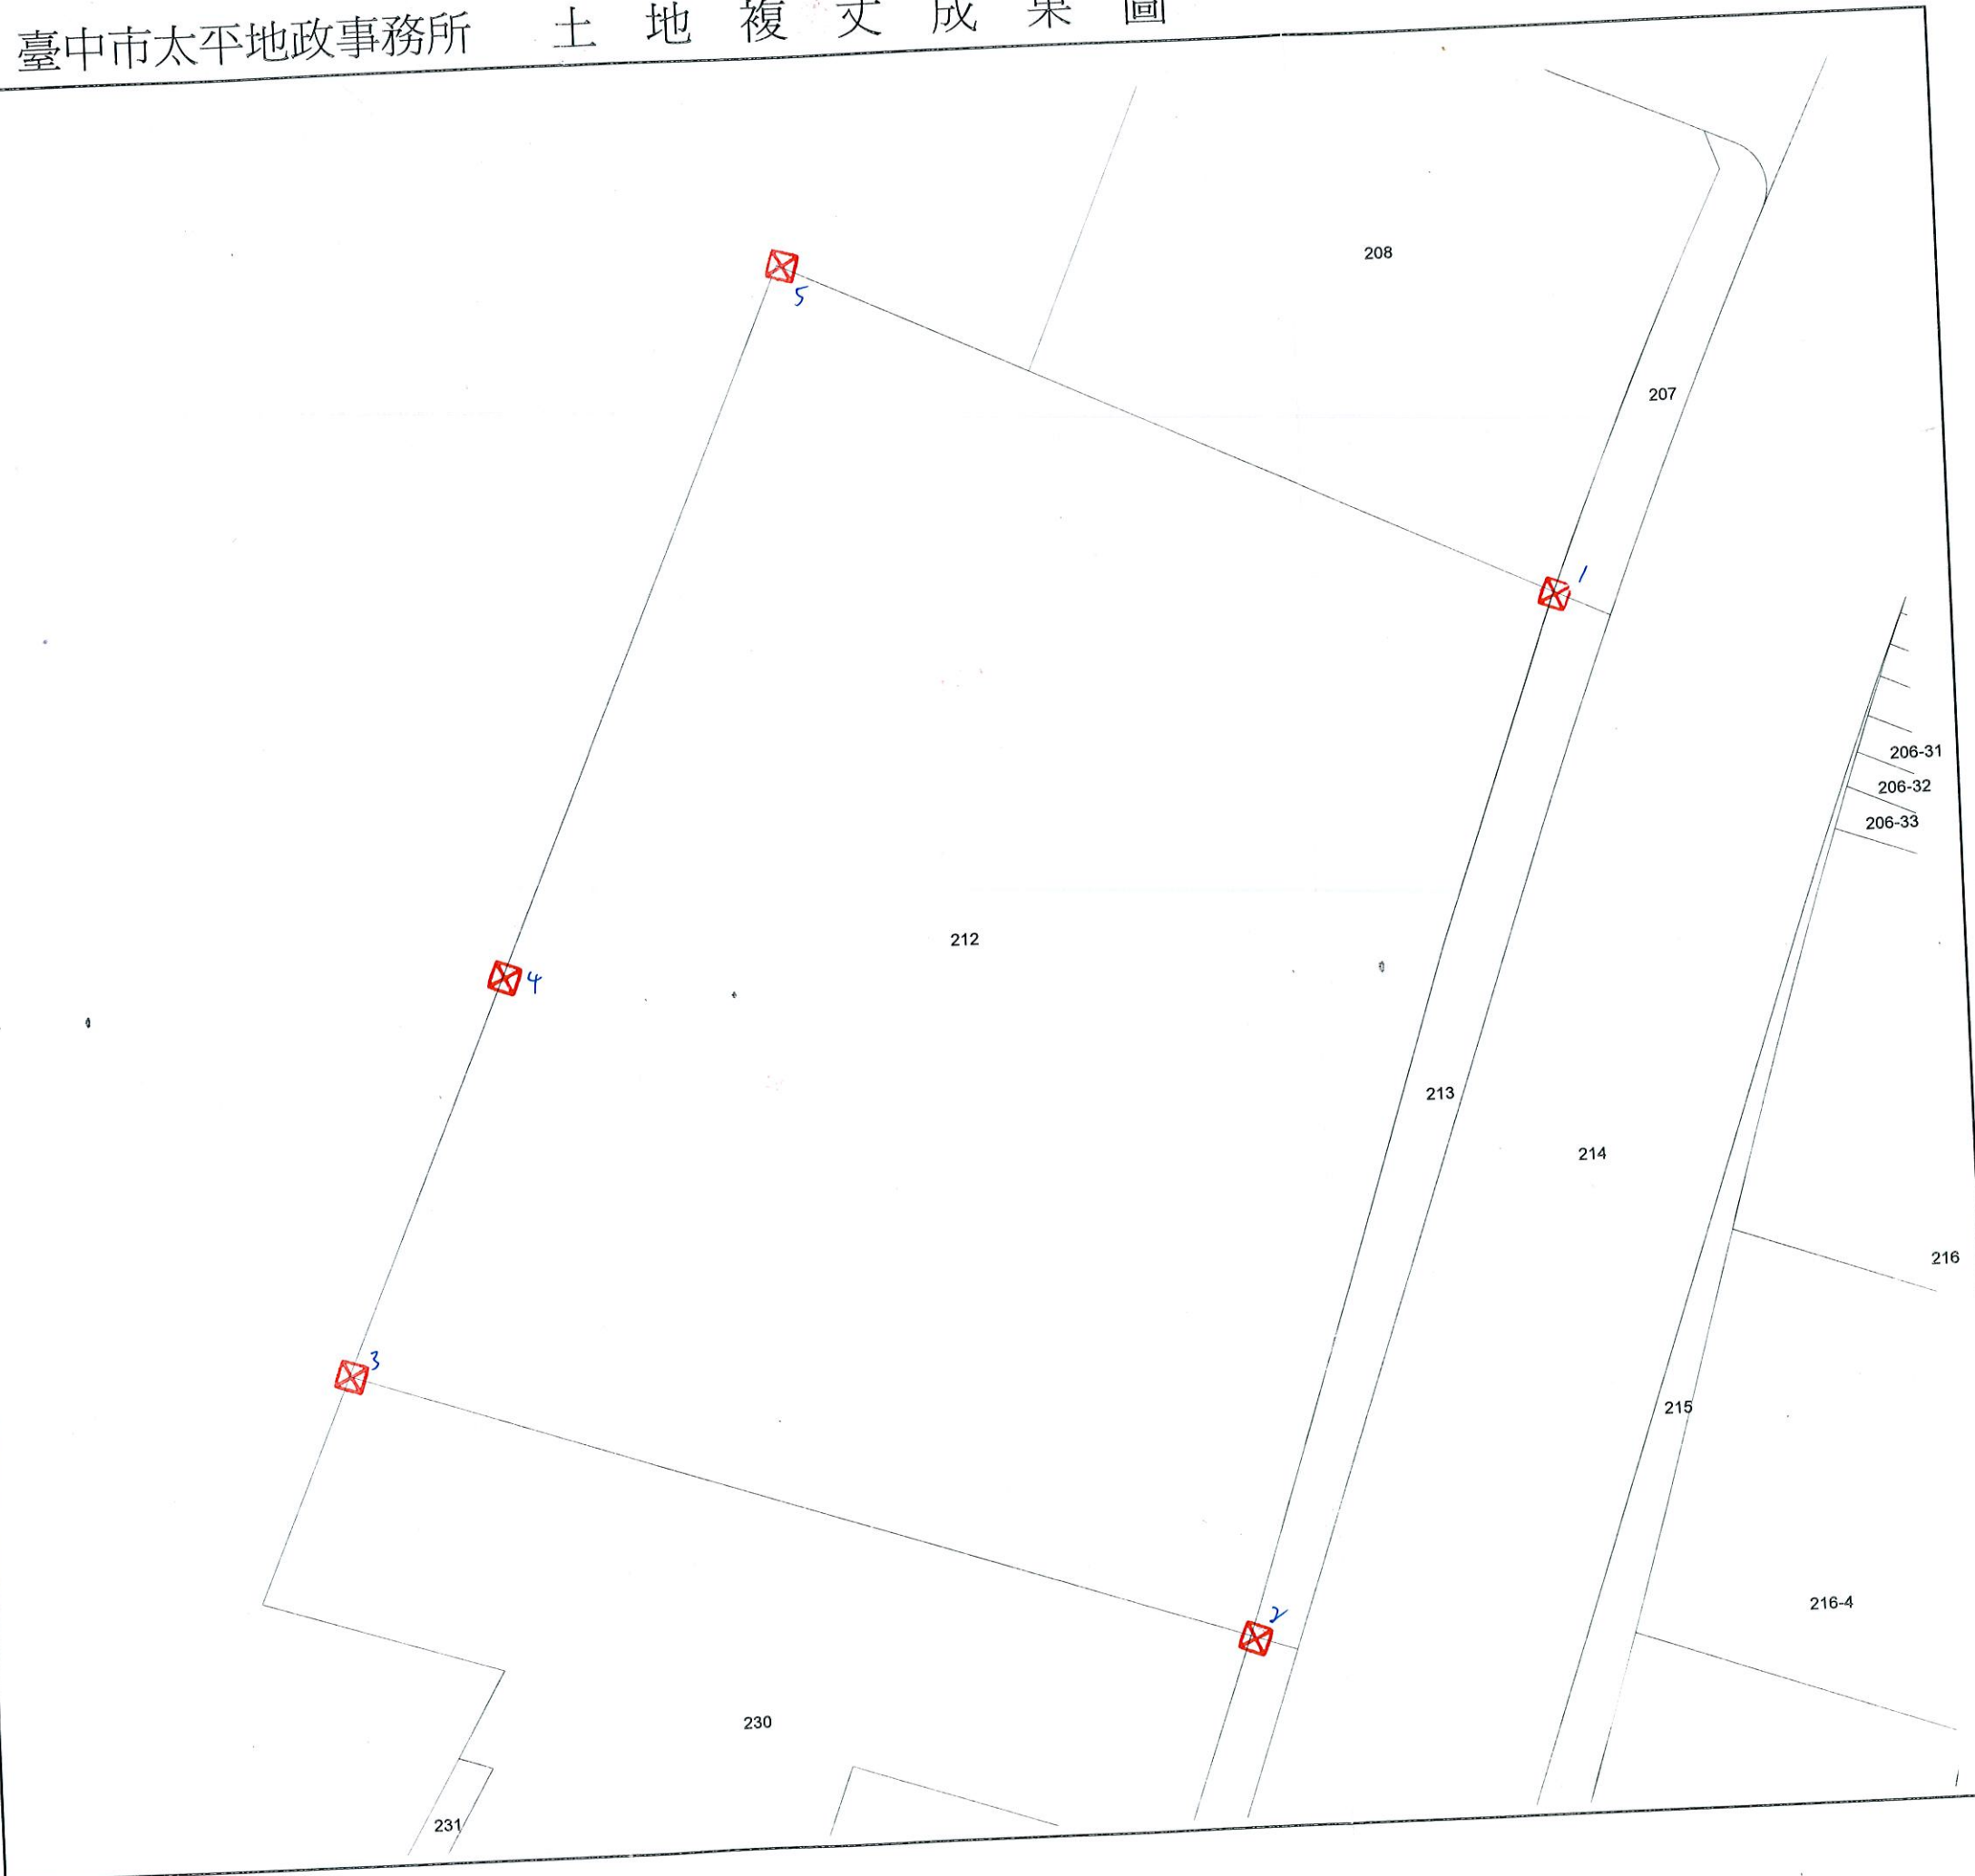

比例尺：1/1000

太平地政事務所主任 黃冰如

