


臺中市太平地政事務所 土地複丈成果圖

土地坐落		臺中市太平區頭汴坑段  202-79 地號
收件	日期	105年 10 月 18 日
	字號	105年土測字110100號
複丈日期		105年 10 月 31 日
附記		一、本複丈成果圖僅供所有權人參考之用，其四至界址應以地政事務所鑑界，經權利人認定之實測成果為準。 二、對於本案鑑定界址結果如有異議，請依據地籍測量實施規則第221條辦理。
說明		塑膠橋 1~6.

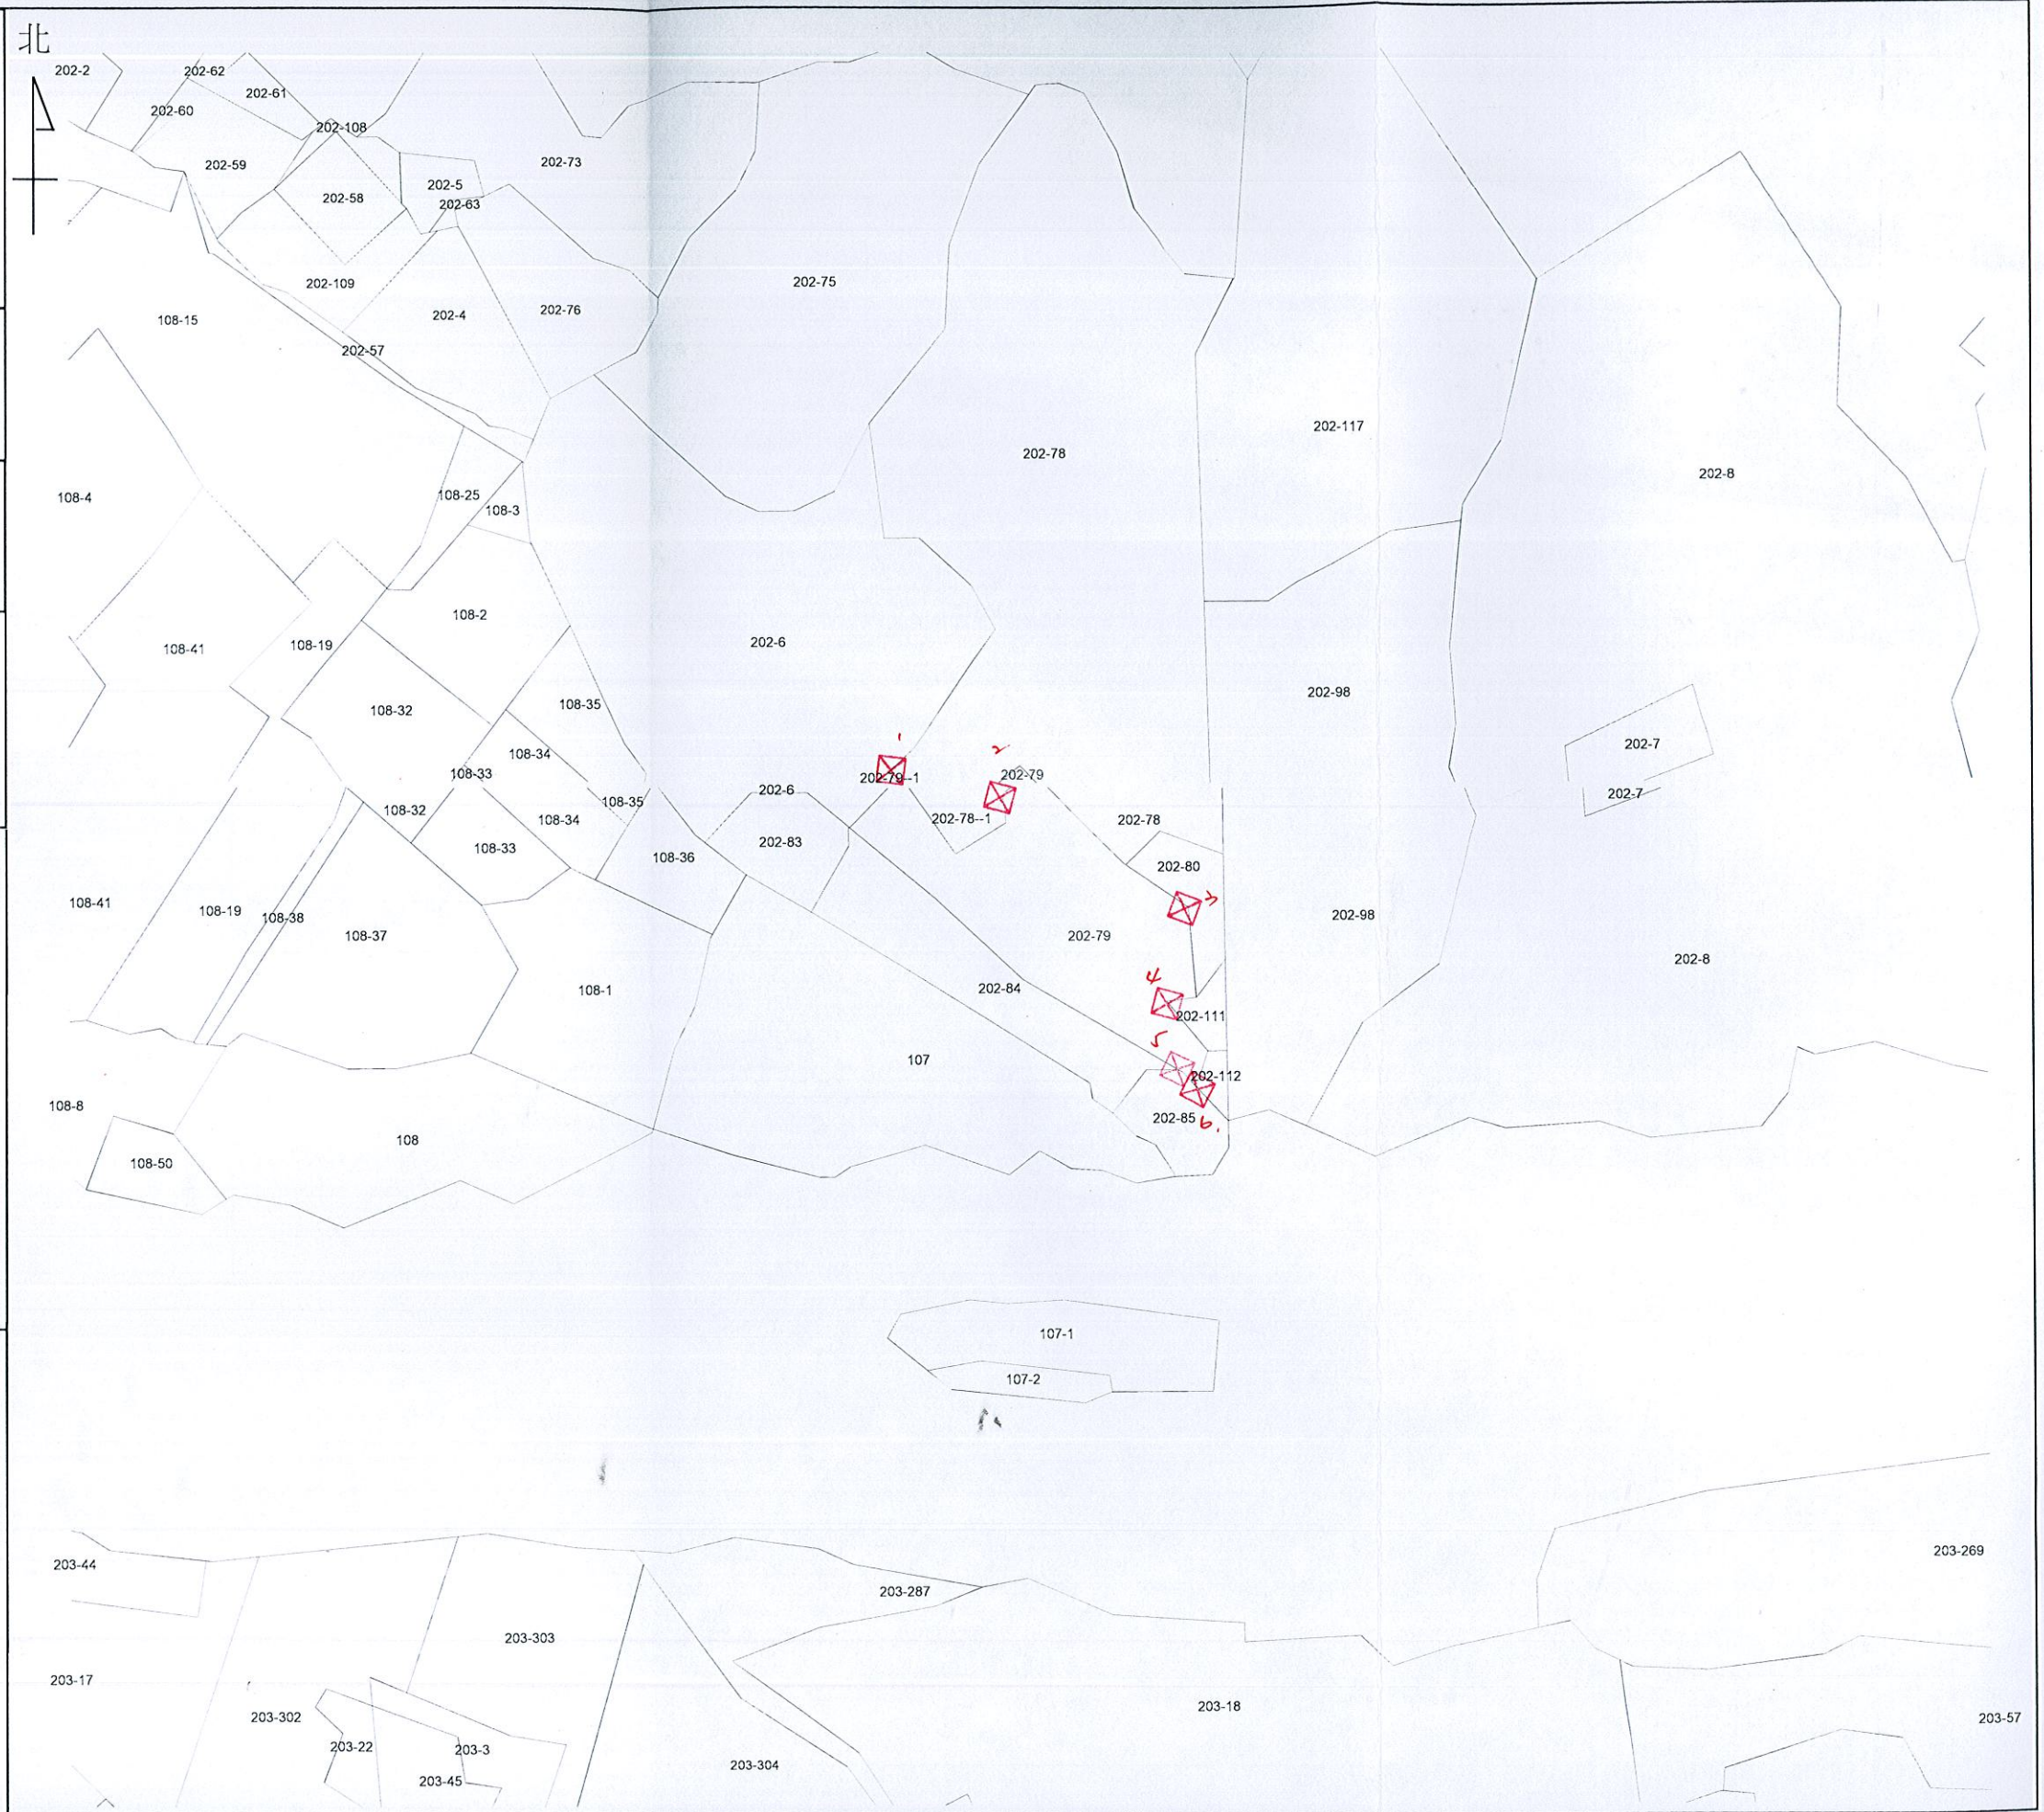

比例尺：1/1200

主任 黃冰如