
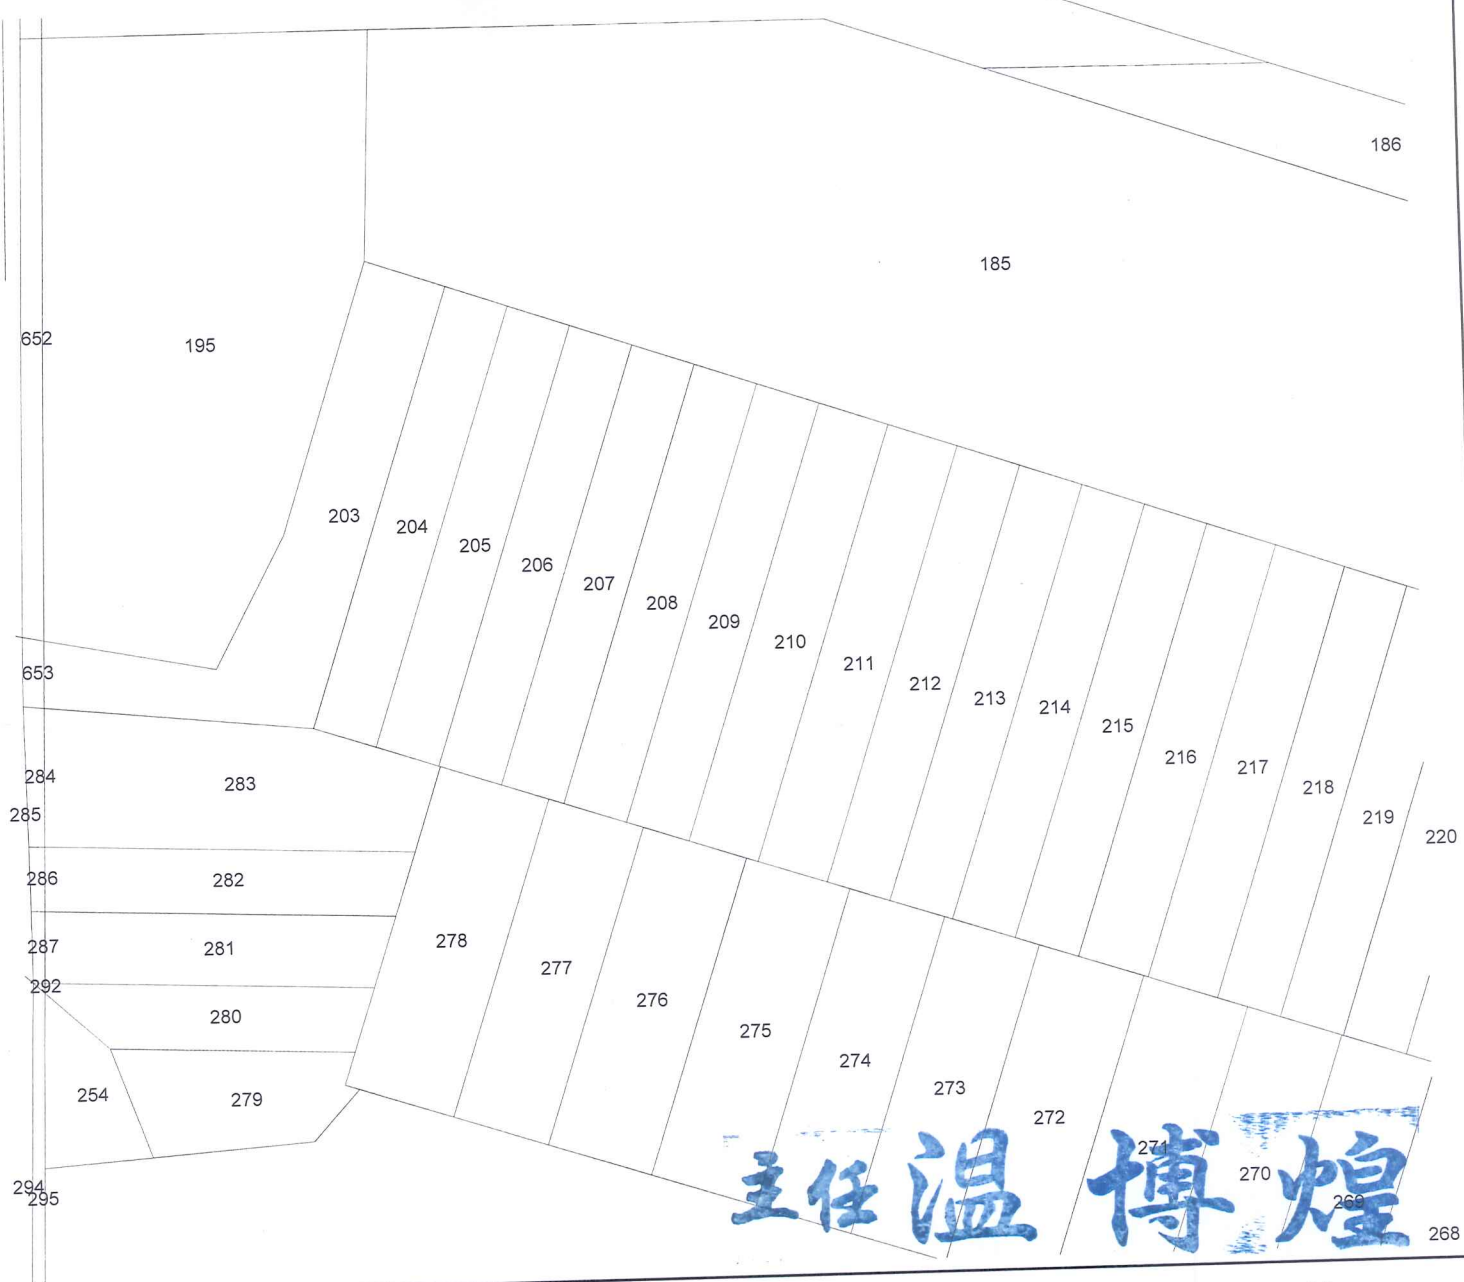


土地坐落		臺中市太平區七星段 209 地號
收 件	日期	108年6月17日
	字號	108年平土測字083800號
複丈日期	108年6月27日	
附 記	一、本複丈成果圖僅供所有權人參考之用，其四至界址應以地政事務所鑑界，經權利人認定之實測成果為準。 二、對於本案鑑定界址結果如有異議，請依據地籍測量實施規則第21條辦理。	
說 明	申請人實地已瞭解 土地界址，未釘樁。 	

北



比例尺：1/500

太平地政事務所主任 溫博煌

中華民國108年6月27日發給