
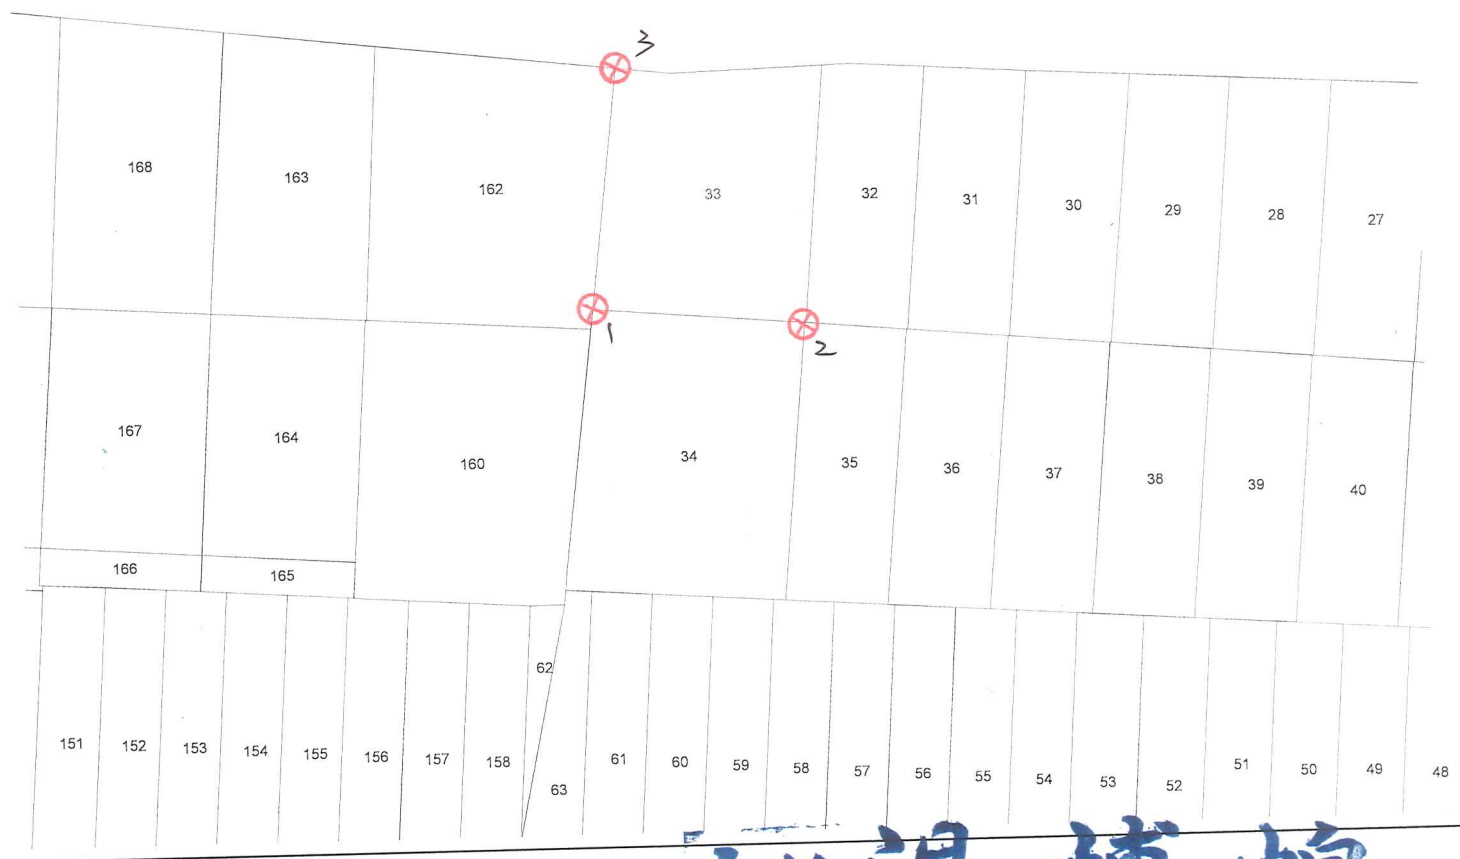


土地坐落	臺中市太平區光明段	
	33 地號	
收牛	日期	108年 4 月 22 日
	字號	108年平土測字055500號
復丈日期	108年 5 月 3 日	
附記	一、本複丈成果圖僅供所有權人參考之用，其四至界址應以地政事務所鑑界，經權利人認定之實測成果為準。 二、對於本案鑑定界址結果如有異議，請依據地籍測量實施規則第21條辦理。	
說明	1~3 鋼釘 	



比例尺：1/500

主任 温博煌

主任 温博煌