


土地坐落		臺中市太平區光華段 32地號
收件	日期	107年8月16日
	字號	107年平土測字094800號
複丈日期	107年8月24日	
附記	一、本複丈成果圖僅供所有權人參考之用，其四至界址應以地政事務所鑑界，經權利人認定之實測成果為準。 二、對於本案鑑定界址結果如有異議，請依據地籍測量實施規則第21條辦理。	
說明	1-3 舊有鋼釘 4-5 舊有塑膠樁 <div style="text-align: right; border: 1px solid red; padding: 2px; display: inline-block;">技佐劉振穎</div>	

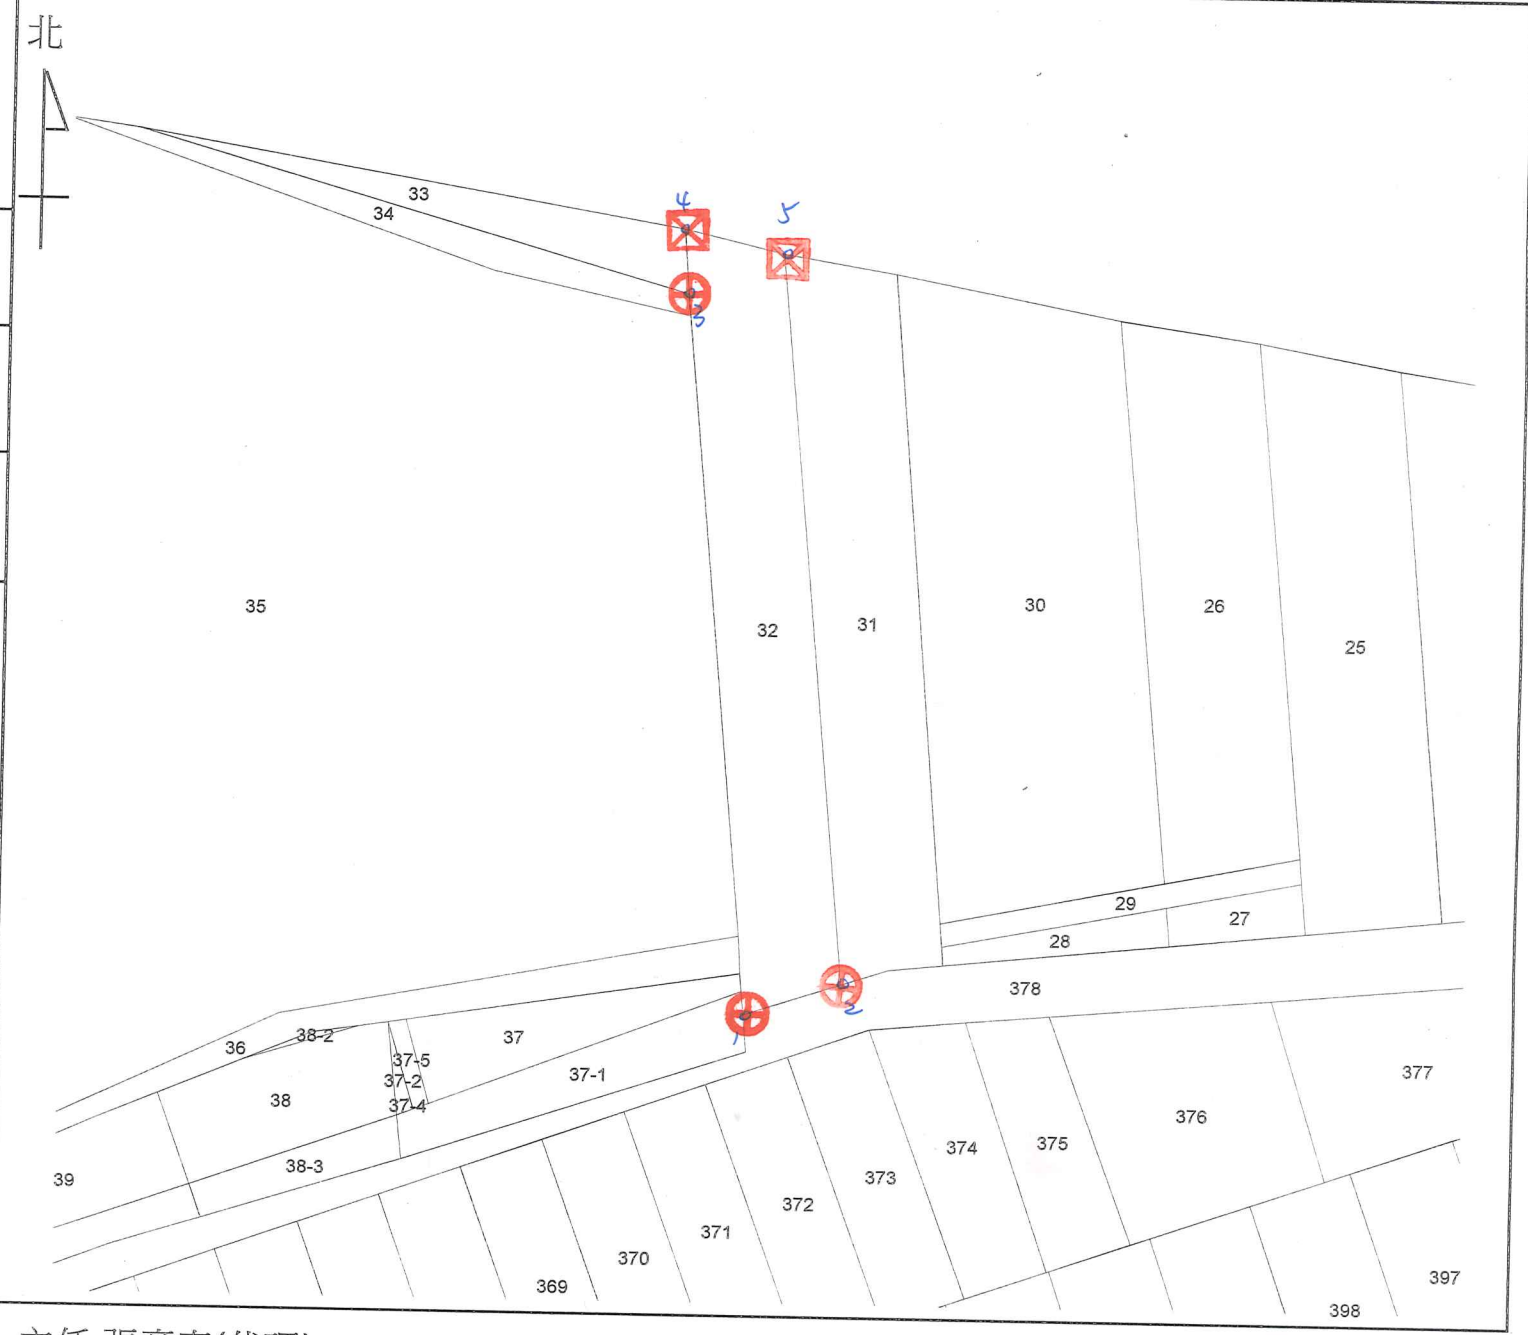

比例尺：1/500

主任 張意奉(代理)