


土地坐落		臺中市太平區吉祥段 22 地號
收件	日期	107年 9 月 12 日
	字號	107年平土測字107200號
複丈日期		107年 9 月 21 日
附記		一、本複丈成果圖僅供所有權人參考之用，其四至界址應以地政事務所鑑界，經權利人認定之實測成果為準。 二、對於本案鑑定界址結果如有異議，請依據地籍測量實施規則第21條辦理。
說明		1 為鋼釘。 <b>技士陳曉政</b>

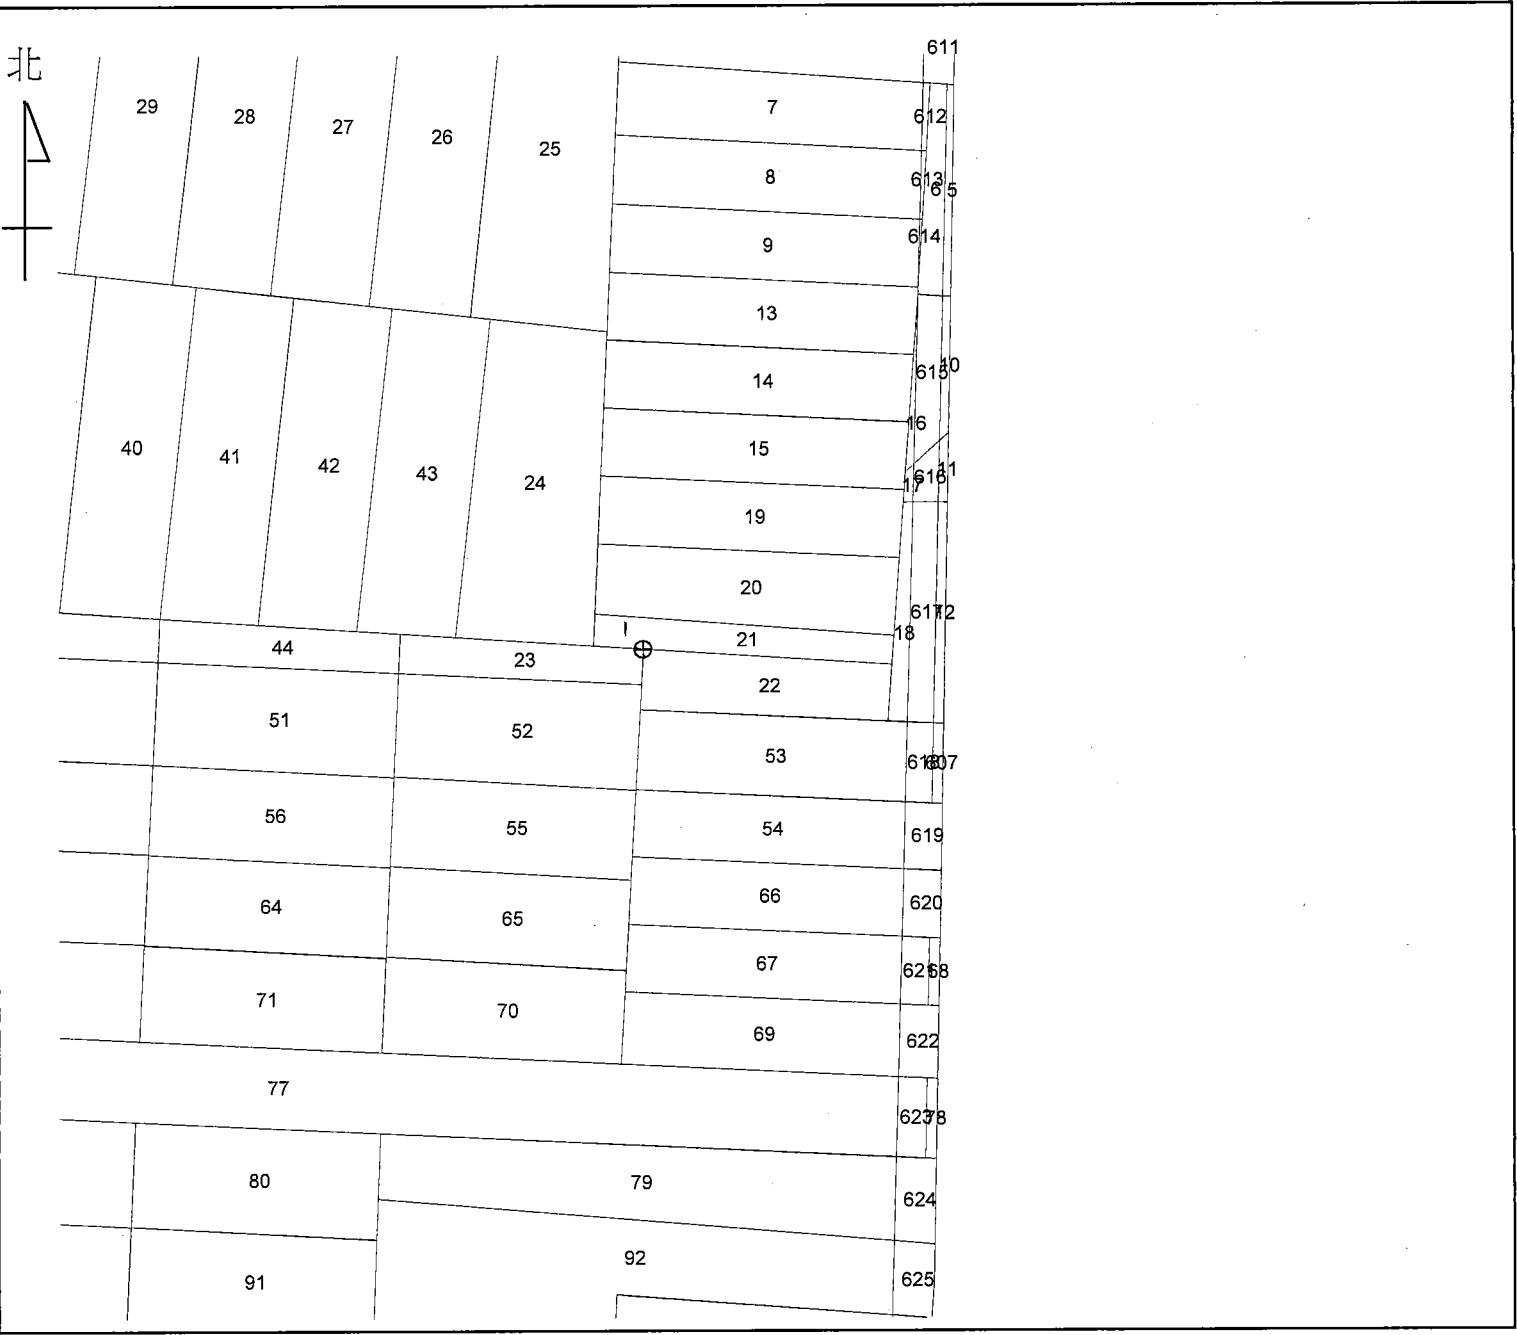

比例尺：1/500

主任 溫博煌