


土地坐落	臺中市太平區吉祥段	
	39, 46, 77 地號	
日期	108年 4 月 23日	
	字號	
牛	108年平土測字055700號	
復丈日期	108年 5 月 6 日	
附記	<p>一、本複丈成果圖僅供所有權人參考之用，其四至界址應以地政事務所鑑界，經權利人認定之實測成果為準。</p> <p>二、對於本案鑑定界址結果如有異議，請依據地籍測量實施規則第21條辦理。</p>	
說明	<p>經實地測量完竣說明界址位置後未釘樁</p> <p style="text-align: center;">技士林連喜</p>	

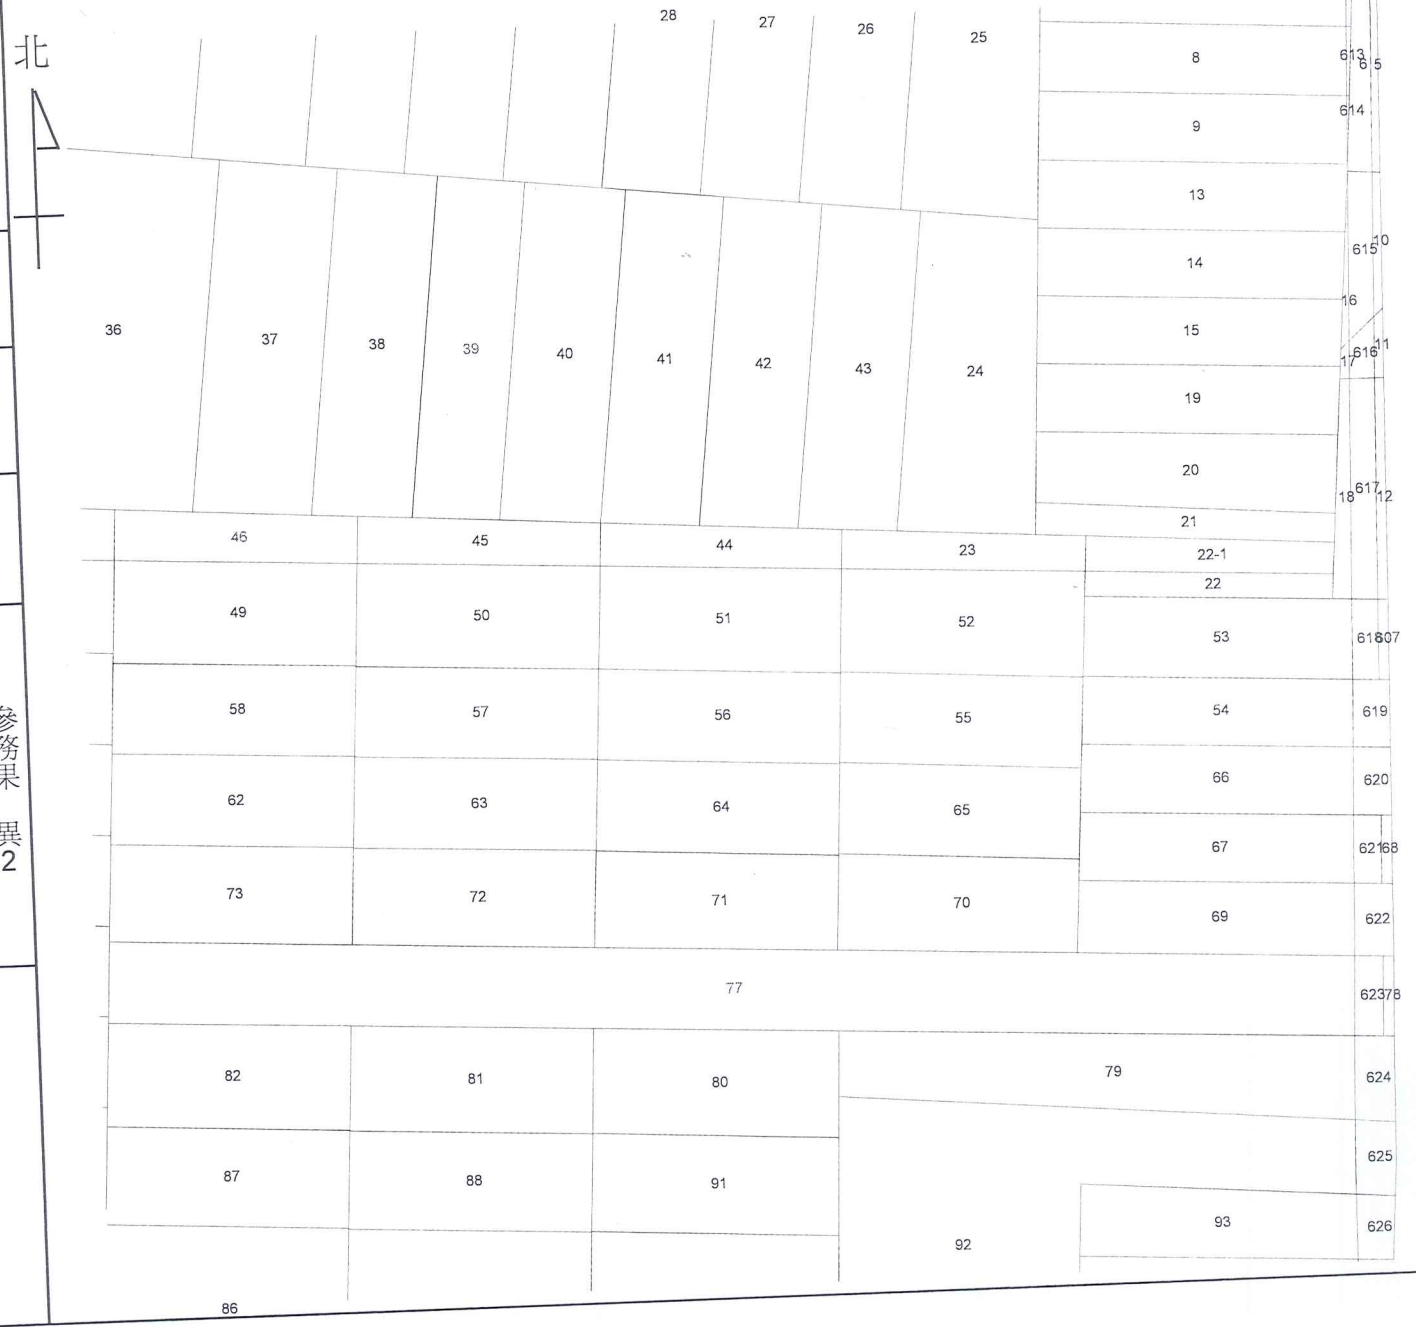

比例尺：1/500

主任 温博煌