


土地坐落	臺中市太平區新光段 1093 地號
收件	日期 108年 7 月 2 日
	字號 108年平土測字094000號
複丈日期	108年 7 月 17 日
附記	一、本複丈成果圖僅供所有權人參考之用，其四至界址應以地政事務所鑑界，經權利人認定之實測成果為準。 二、對於本案鑑定界址結果如有異議，請依據地籍測量實施規則第21條辦理。
說明	經測量完竣並說明界址位置， 覓釘界標。 技 師 劉 振 穎

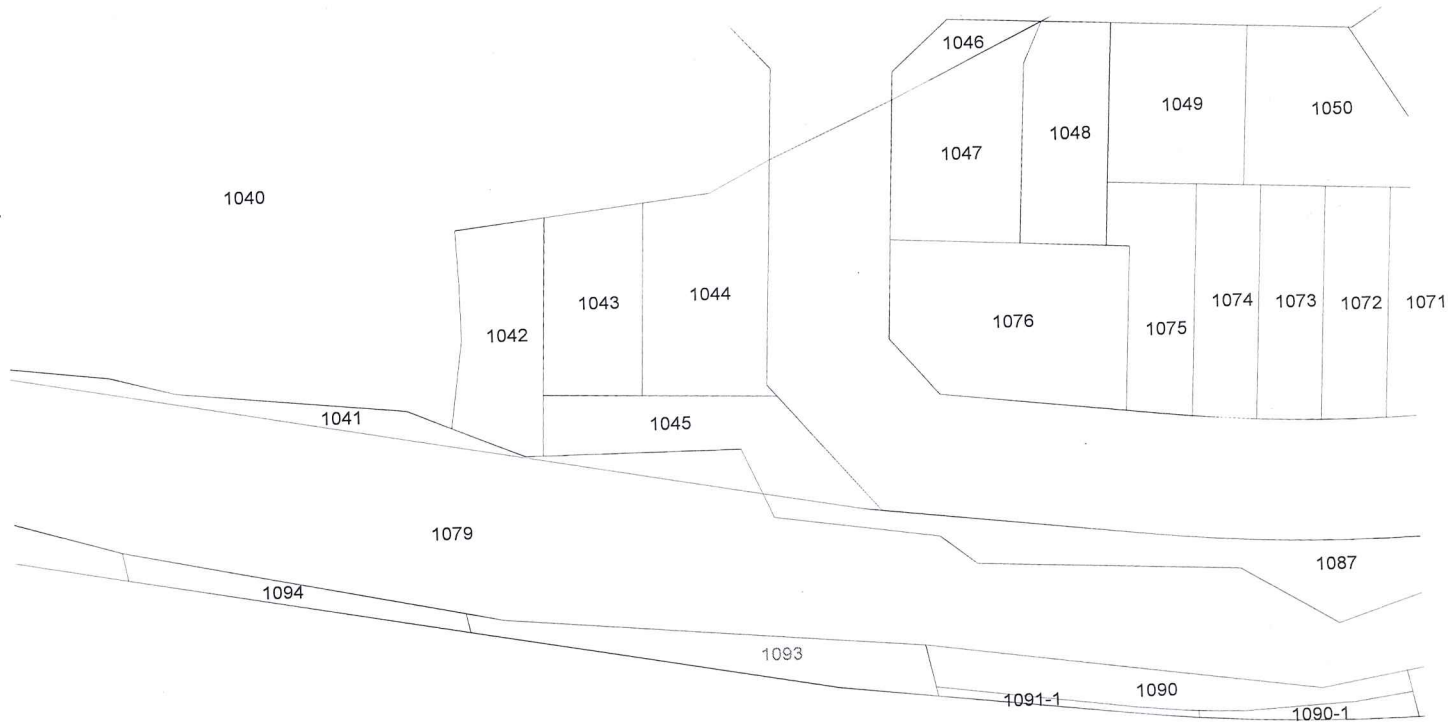

比例尺：1/500

主任 温博煌