


土地坐落		臺中市太平區新光段 773 地號
收件	日期	107年 9 月 12 日
	字號	107年平土測字106500號
複丈日期	107年 9 月 26 日 107.10.-9	
附記	<p>一、本複丈成果圖僅供所有權人參考之用，其四至界址應以地政事務所鑑界，經權利人認定之實測成果為準。</p> <p>二、對於本案鑑定界址結果如有異議，請依據地籍測量實施規則第221條辦理。</p>	
說明	<p>釘釘1~3</p> <p>技士郭東憲</p>	

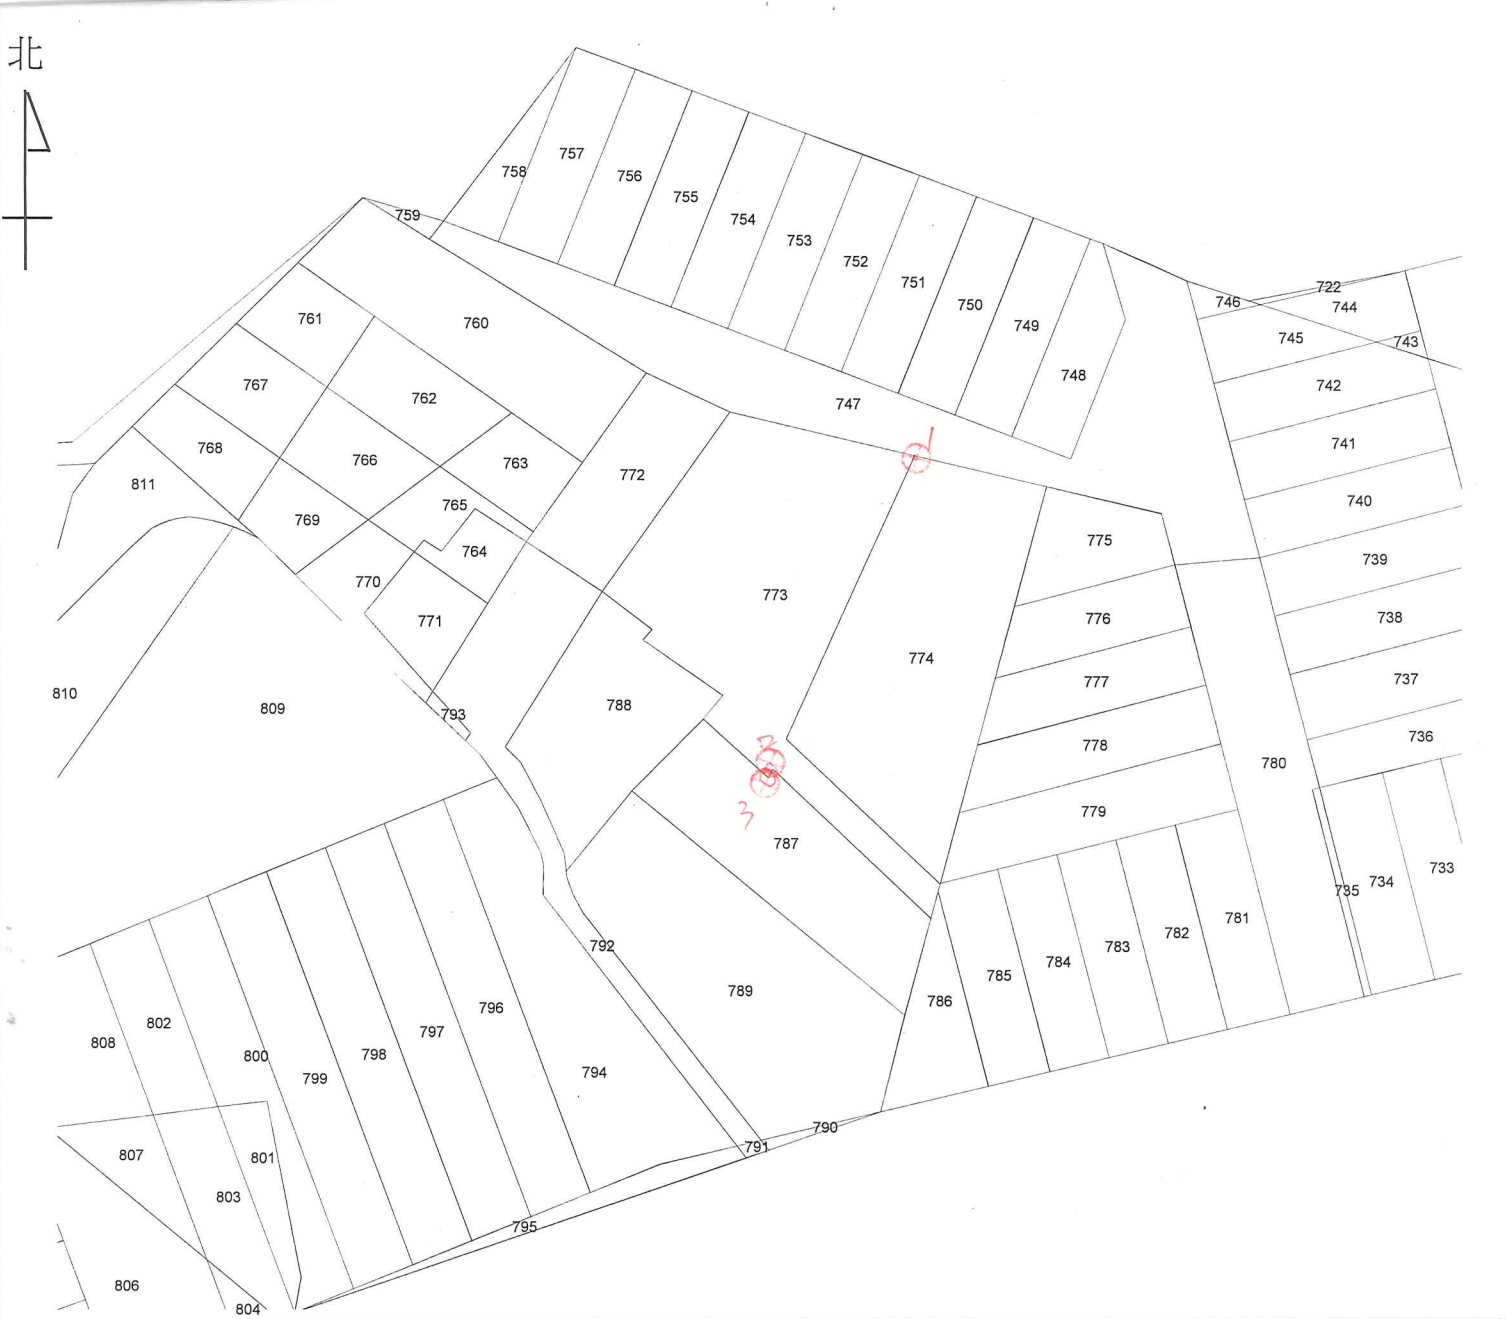

比例尺：1/500

主任 温博煌