

臺中市太平區新興段

27 地號

北

土地坐落	臺中市太平區新興段 27 地號
	收日期
收日期	108年 5月 2日
收字號	108年平土測字060500號


複文日期	108年 5月 15日
------	-------------

一、本複丈成果圖僅供所有權人參考之用，其四至界址應以地政事務所鑑界，經權利人認定之實測成果為準。  
 二、對於本案鑑定界址結果如有異議，請依據地籍測量實施規則第21條辦理。

1~3. 6~8 為鋼釘, 5. b 為塑膠樁。

**技士陳曉政**

明

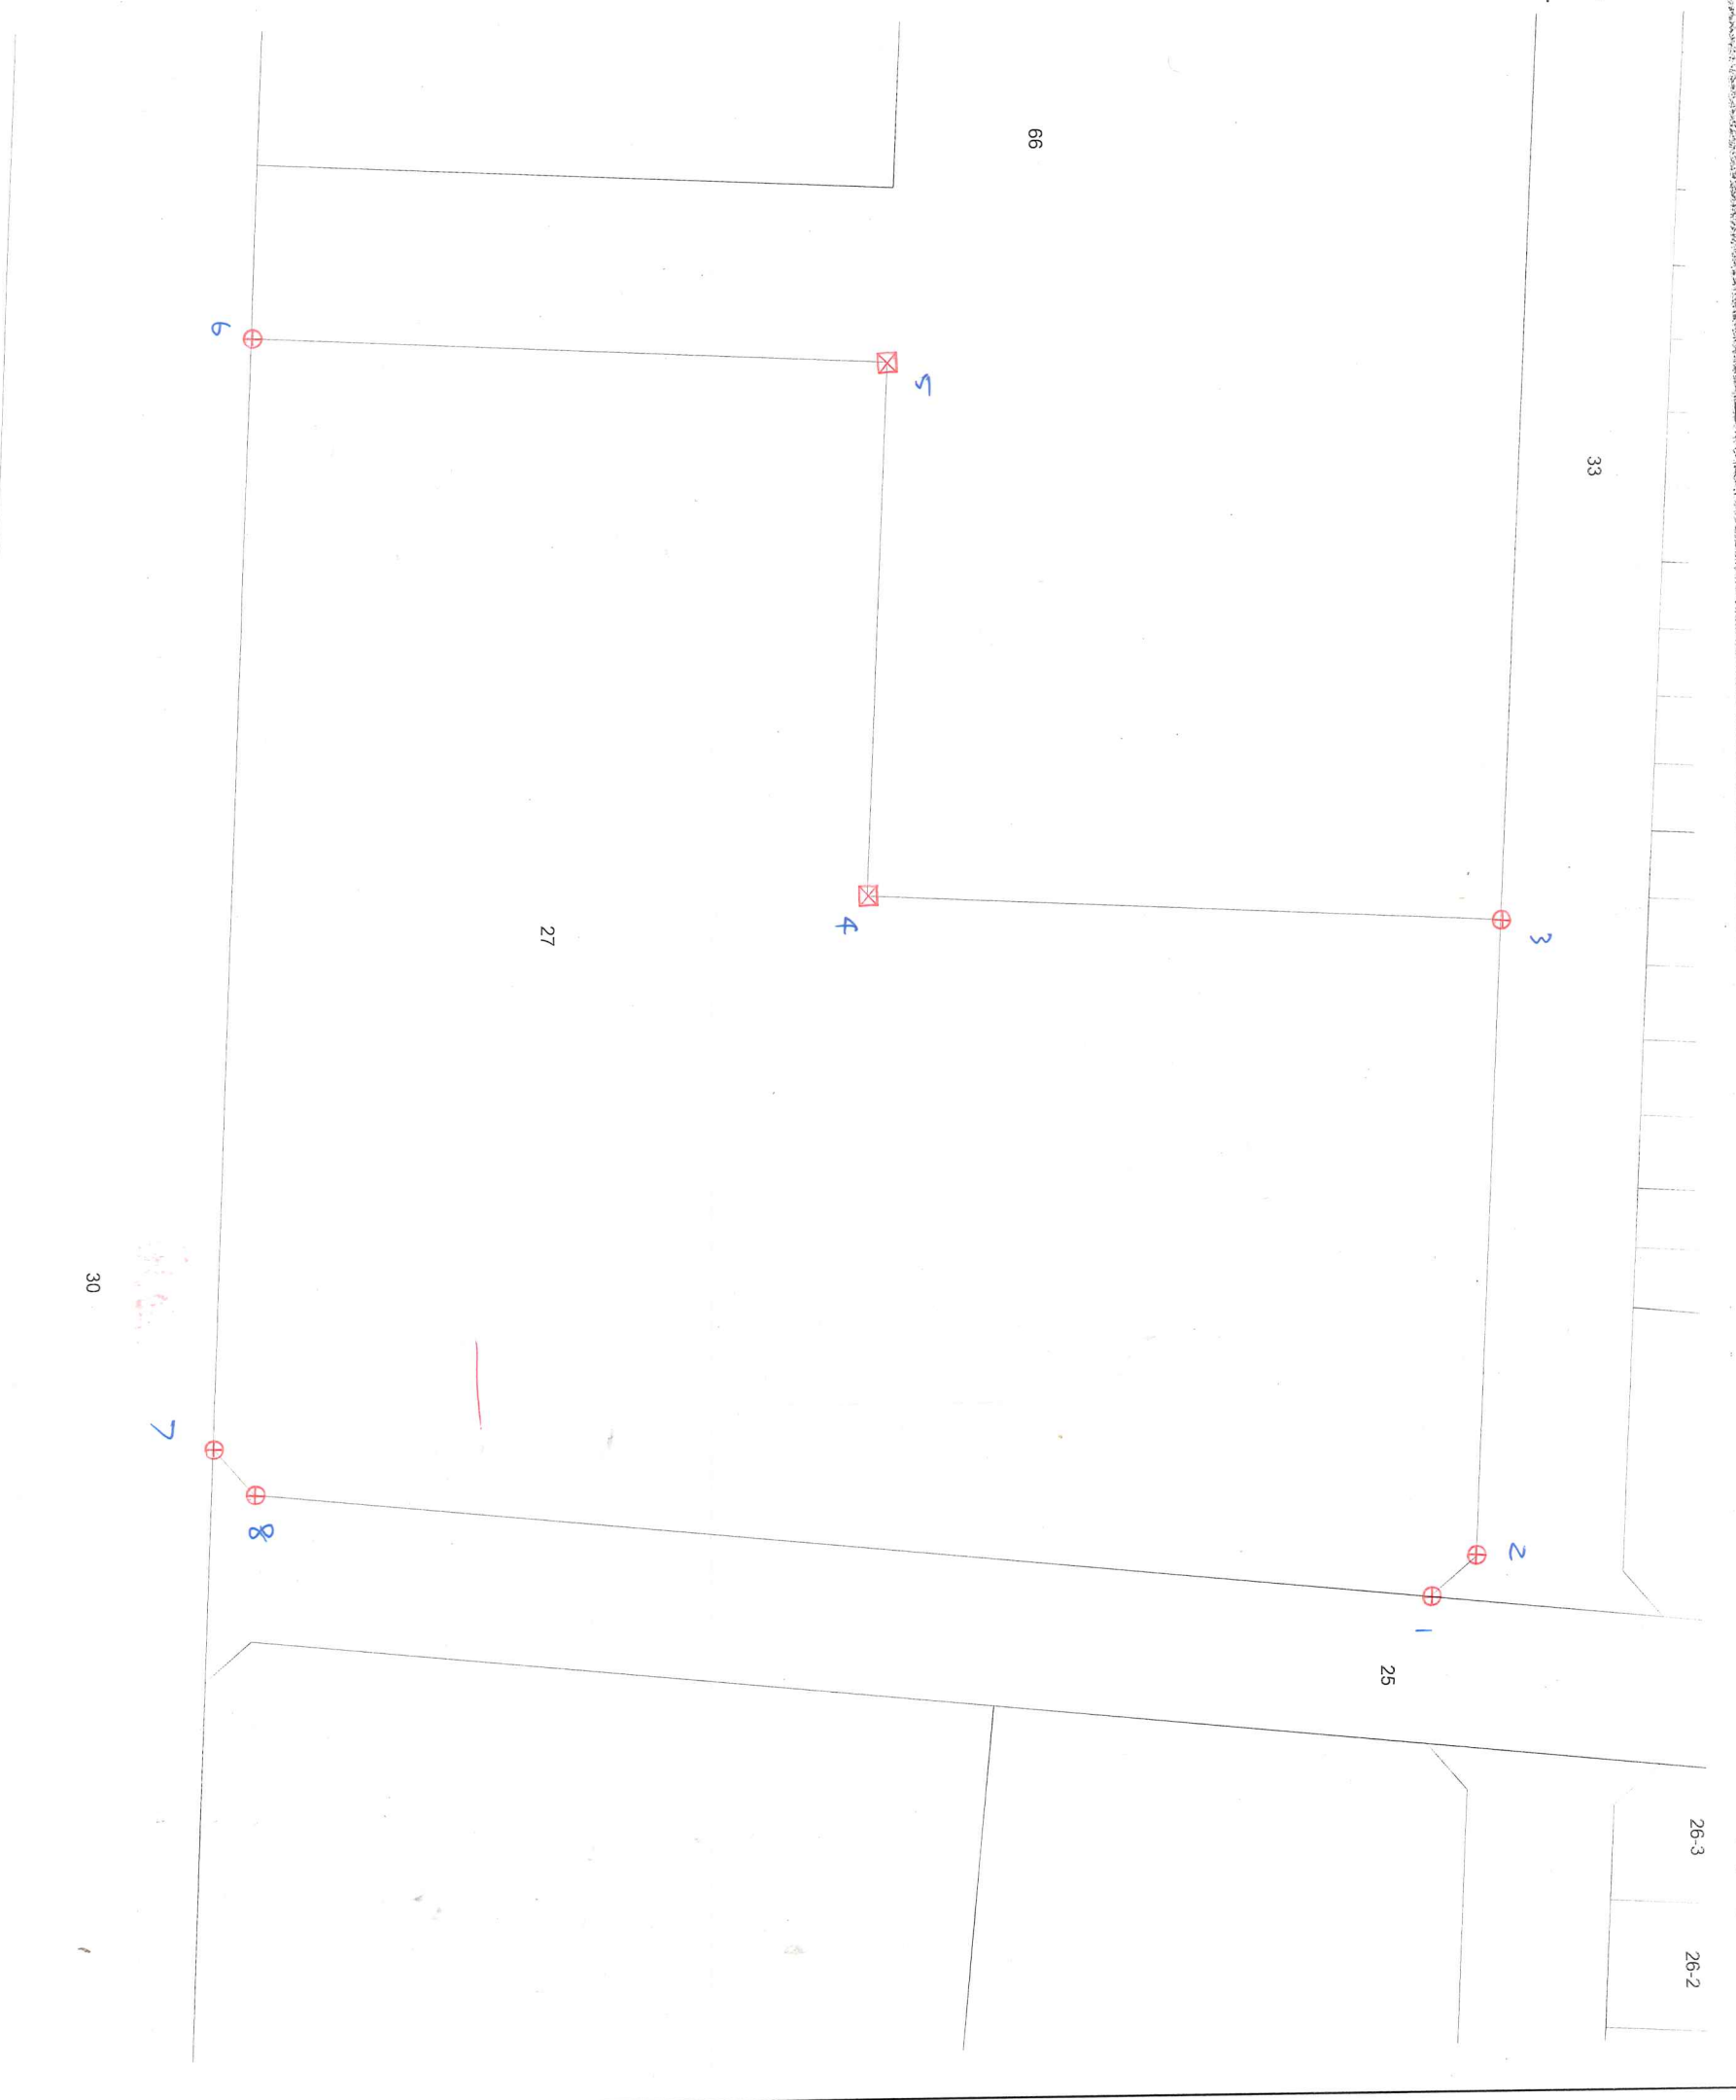

比例尺：1/600

主任 溫博煌