


土地坐落		臺中市太平區新興段 63 地號
收件日期	日期	108年 7 月 15 日
	字號	108年平土測字099300號
複丈日期	108年 7 月 26 日	
附記	一、本複丈成果圖僅供所有權人參考之用，其四至界址應以地政事務所鑑界，經權利人認定之實測成果為準。 二、對於本案鑑定界址結果如有異議，請依據地籍測量實施規則第21條辦理。	
說明	1-5 鋼釘 本圖依分層負責規定授權承辦員 技佐劉振穎 當場核發	

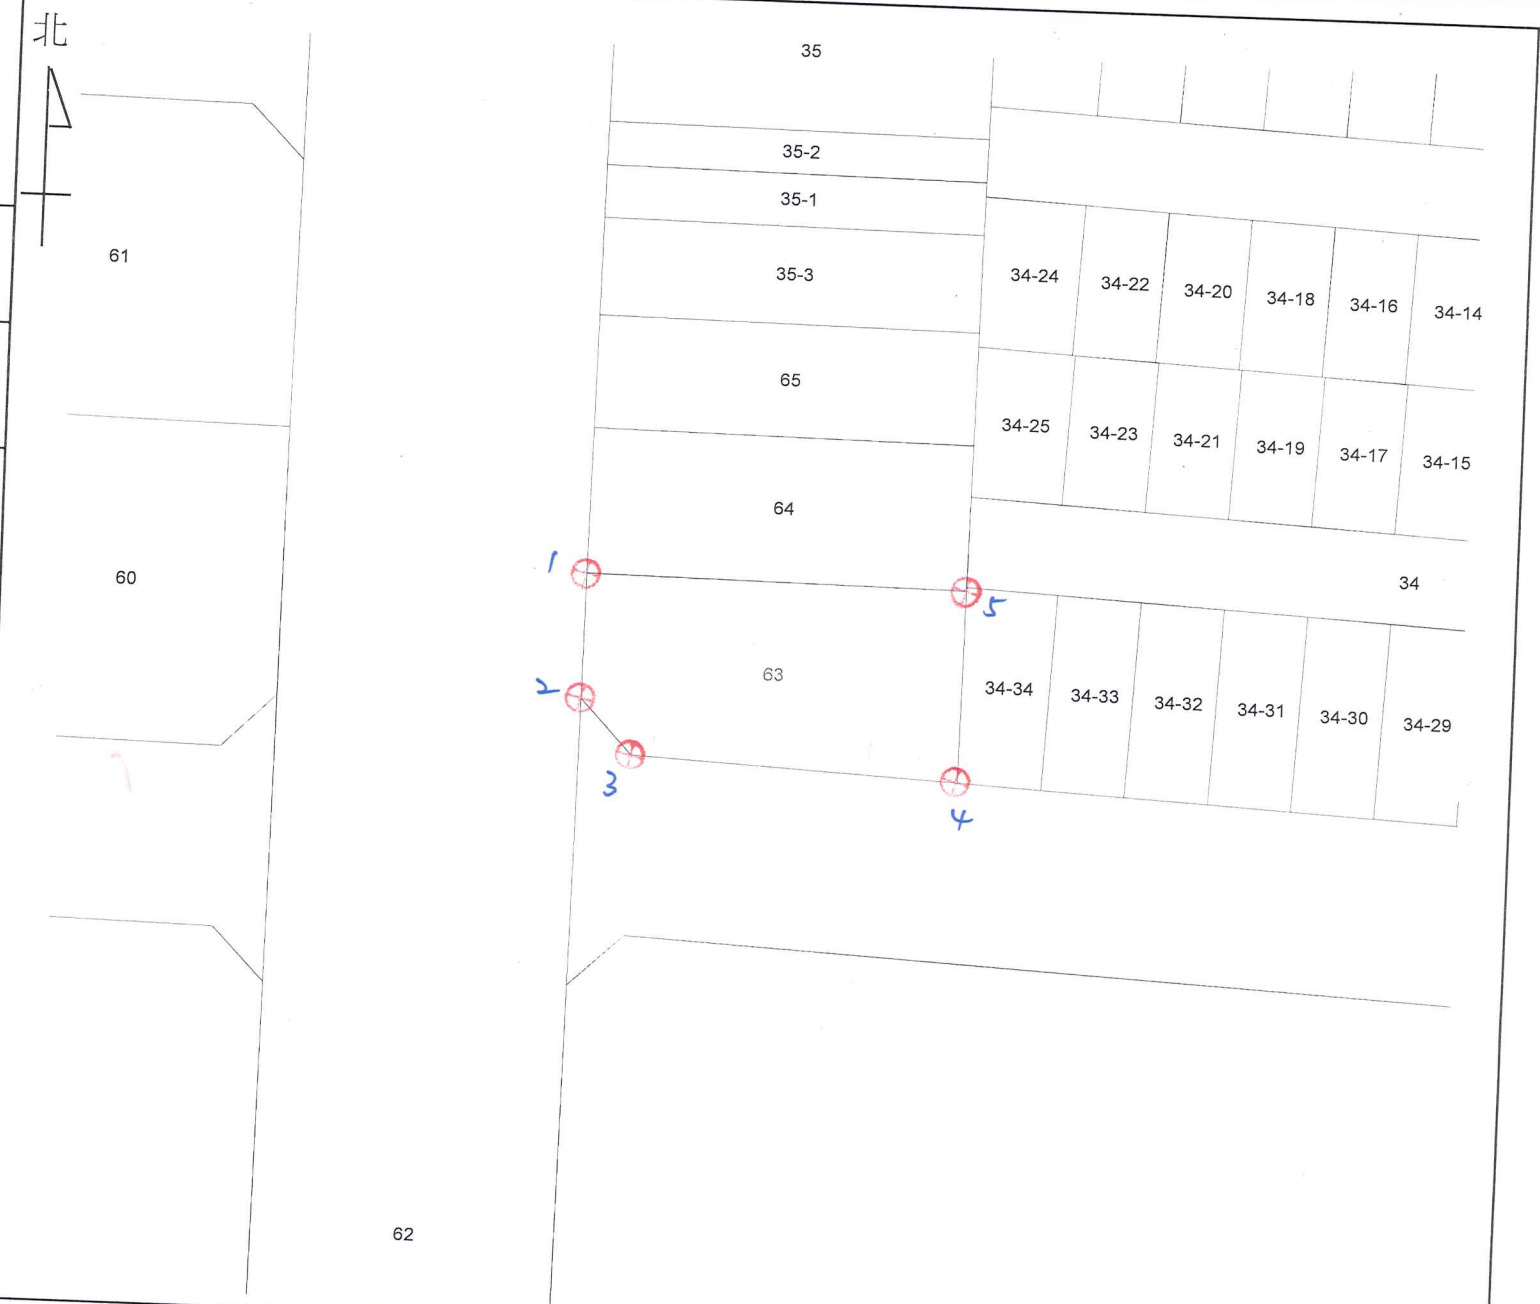

比例尺：1/500

主任 溫博煌

