


土地坐落	臺中市太平區樹德段 1181, 1178-4, 1182, 1183, 1259 地號
收件日期	107年8月29日
	字號 107年平土測字099700號
複丈日期	107年9月12日
附記	一、本複丈成果圖僅供所有權人參考之用，其四至界址應以地政事務所鑑界，經權利人認定之實測成果為準。 二、對於本案鑑定界址結果如有異議，請依據地籍測量實施規則第21條辦理。
說明	經實地測量完竣，說明界址位置後未釘樁  <b>技士郭東憲</b>

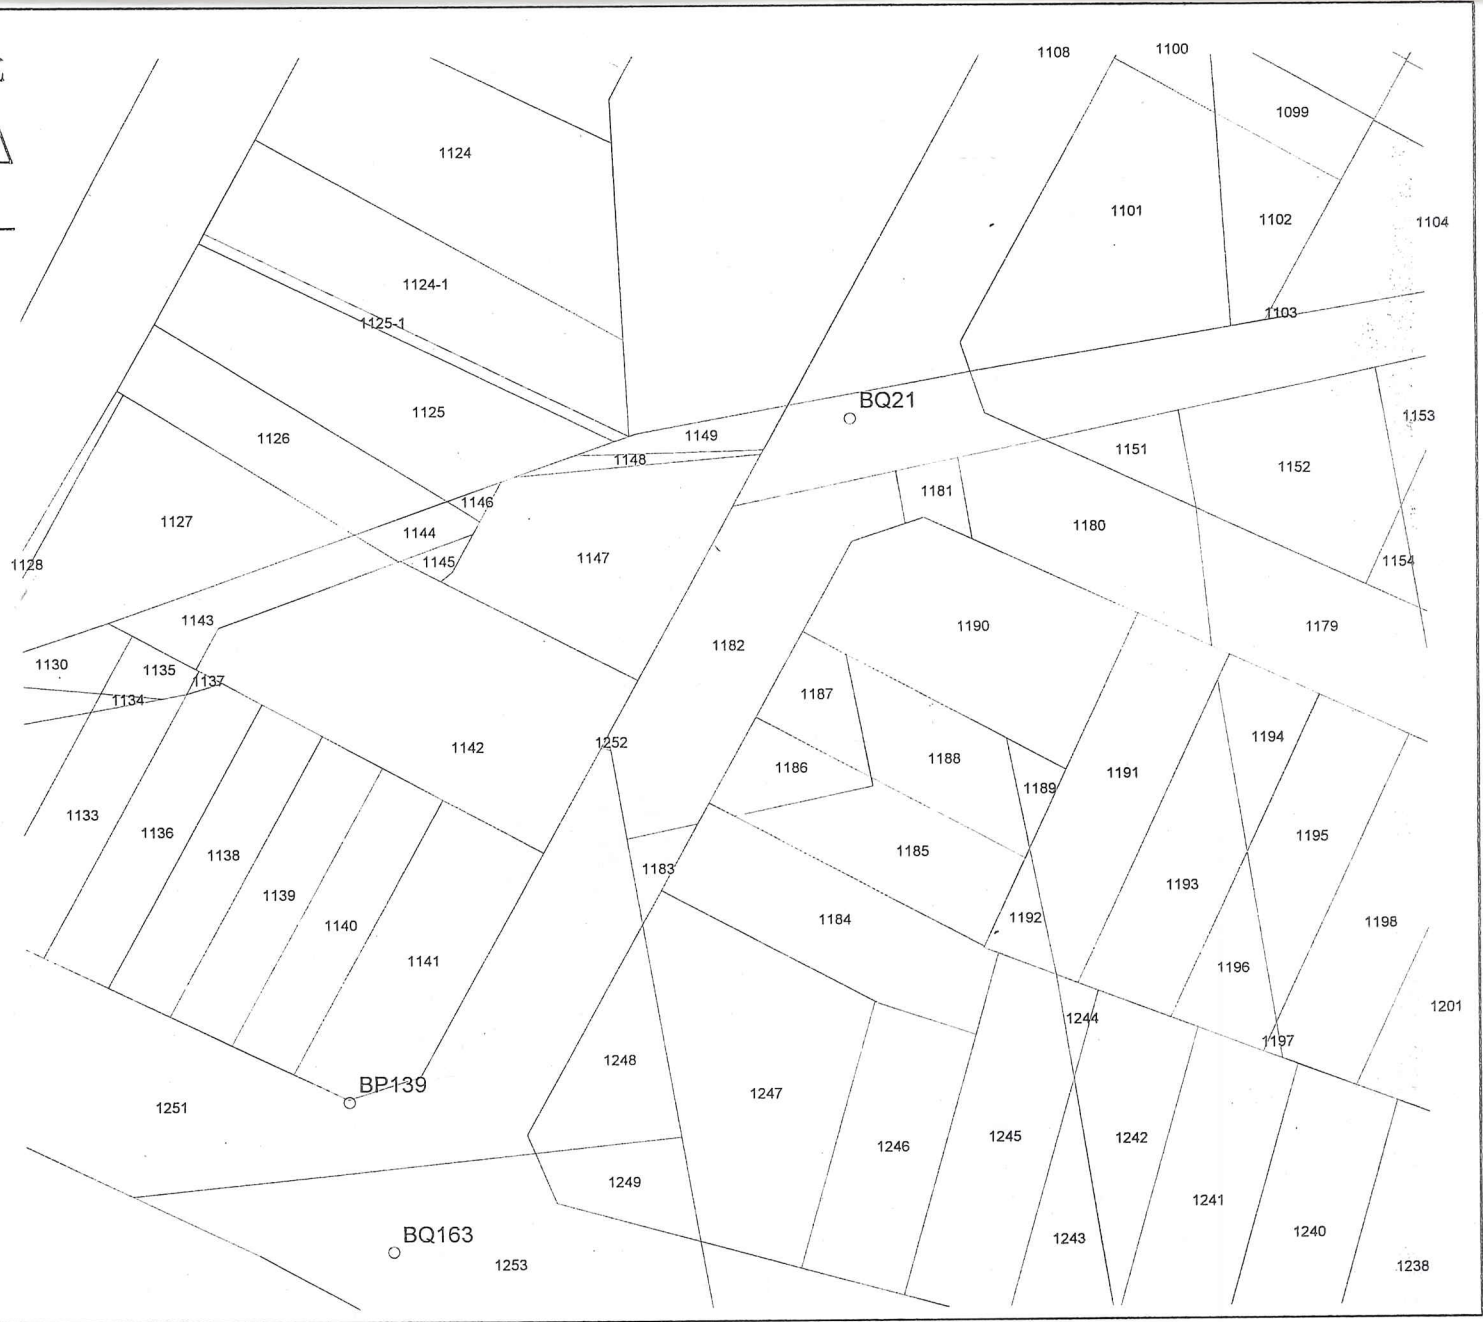

比例尺：1/500

主任 博煌