

土地坐落
臺中市太平區永新段
910 地號

收日期
108年 5 月 9 日


件字號
108年平土測字064900號

複丈日期
108年 5 月 24 日

附記
一、本複丈成果圖僅供所有權人參考之用，其四至界址應以地政事務所鑑界，經權利人認定之實測成果為準。
二、對於本案鑑定界址結果如有異議，請依據地籍測量實施規則第21條辦理。

說明
1-4鋼釘

技佐劉振穎

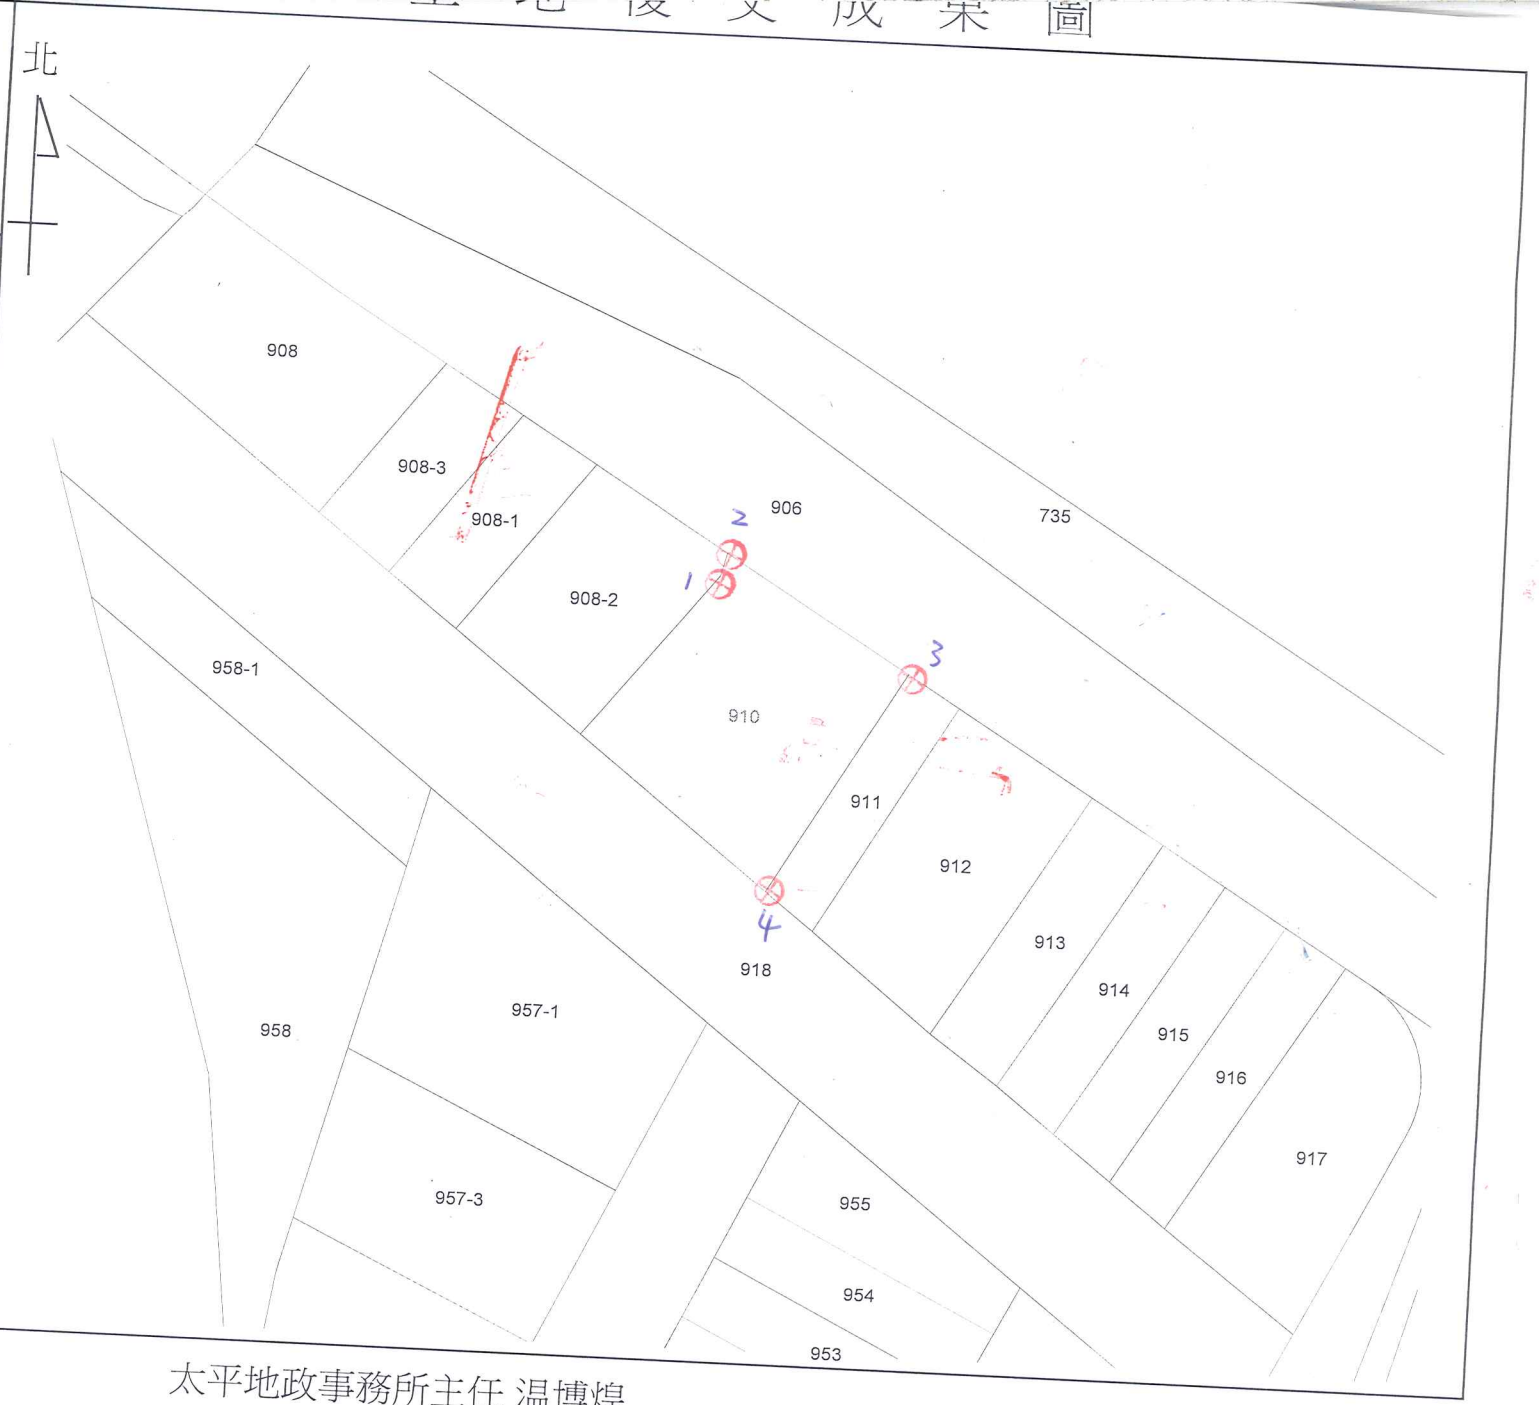

比例尺：1/500

太平地政事務所主任 温博煌

