

臺中市太平區永隆段

803-6 地號

108年 5 月 8 日

108年平土測字064600號

108年 5 月 22 日


一、本複丈成果圖僅供所有權人參考之用，其四至界址應以地政事務所鑑界，經權利人認定之實測成果為準。

二、對於本案鑑定界址結果如有異議，請依據地籍測量實施規則第21條辦理。

1-2 舊有塑膠樁

3-5 舊有鋼釘

技佐劉振穎

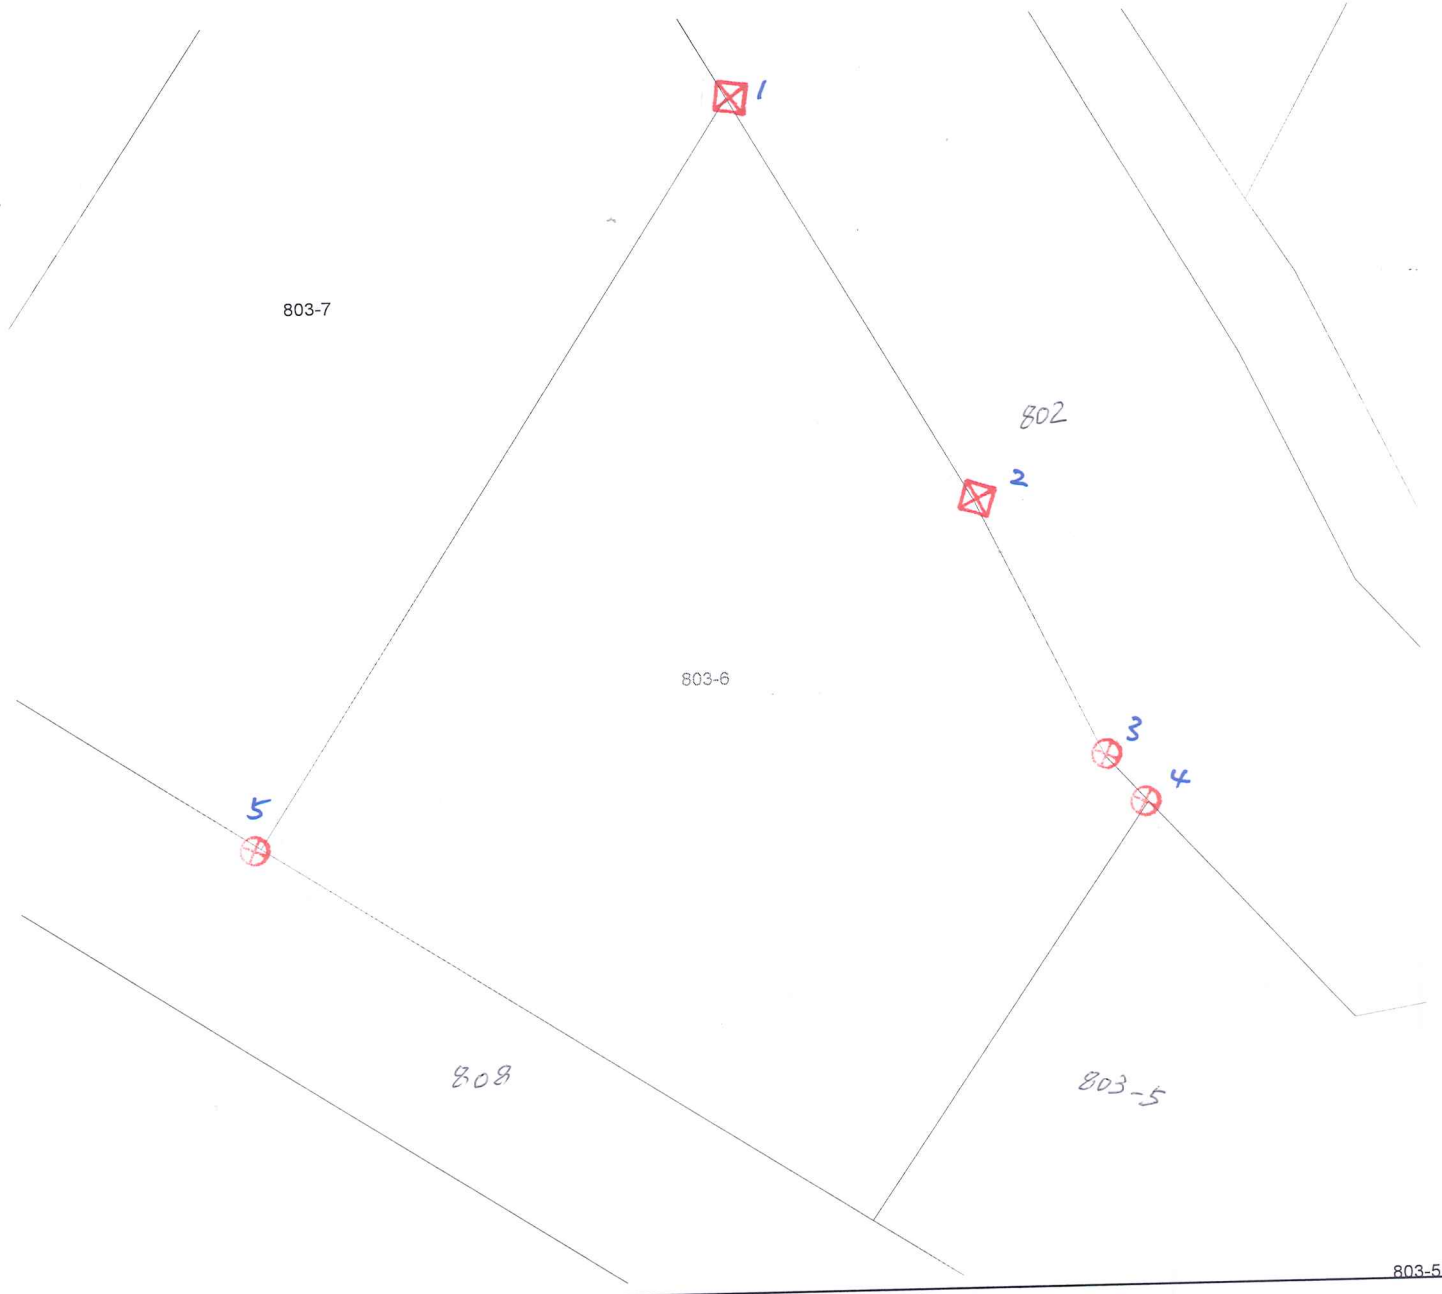

比例尺：1/500

主任 溫博煌