


土地坐落	臺中市太平區永隆段 869-16 地號	北 872-11
收件	日期	108年 5 月 15 日
	字號	108年平土測字067500號
複丈日期	108年 5 月 29 日	
附記	一、本複丈成果圖僅供所有權人參考之用，其四至界址應以地政事務所鑑界，經權利人認定之實測成果為準。 二、對於本案鑑定界址結果如有異議，請依據地籍測量實施規則第21條辦理。	
說明	1. 舊有鋼釘 2. 舊有塑膠樁 <div style="border: 1px solid red; padding: 2px; display: inline-block;">技佐劉振穎</div>	

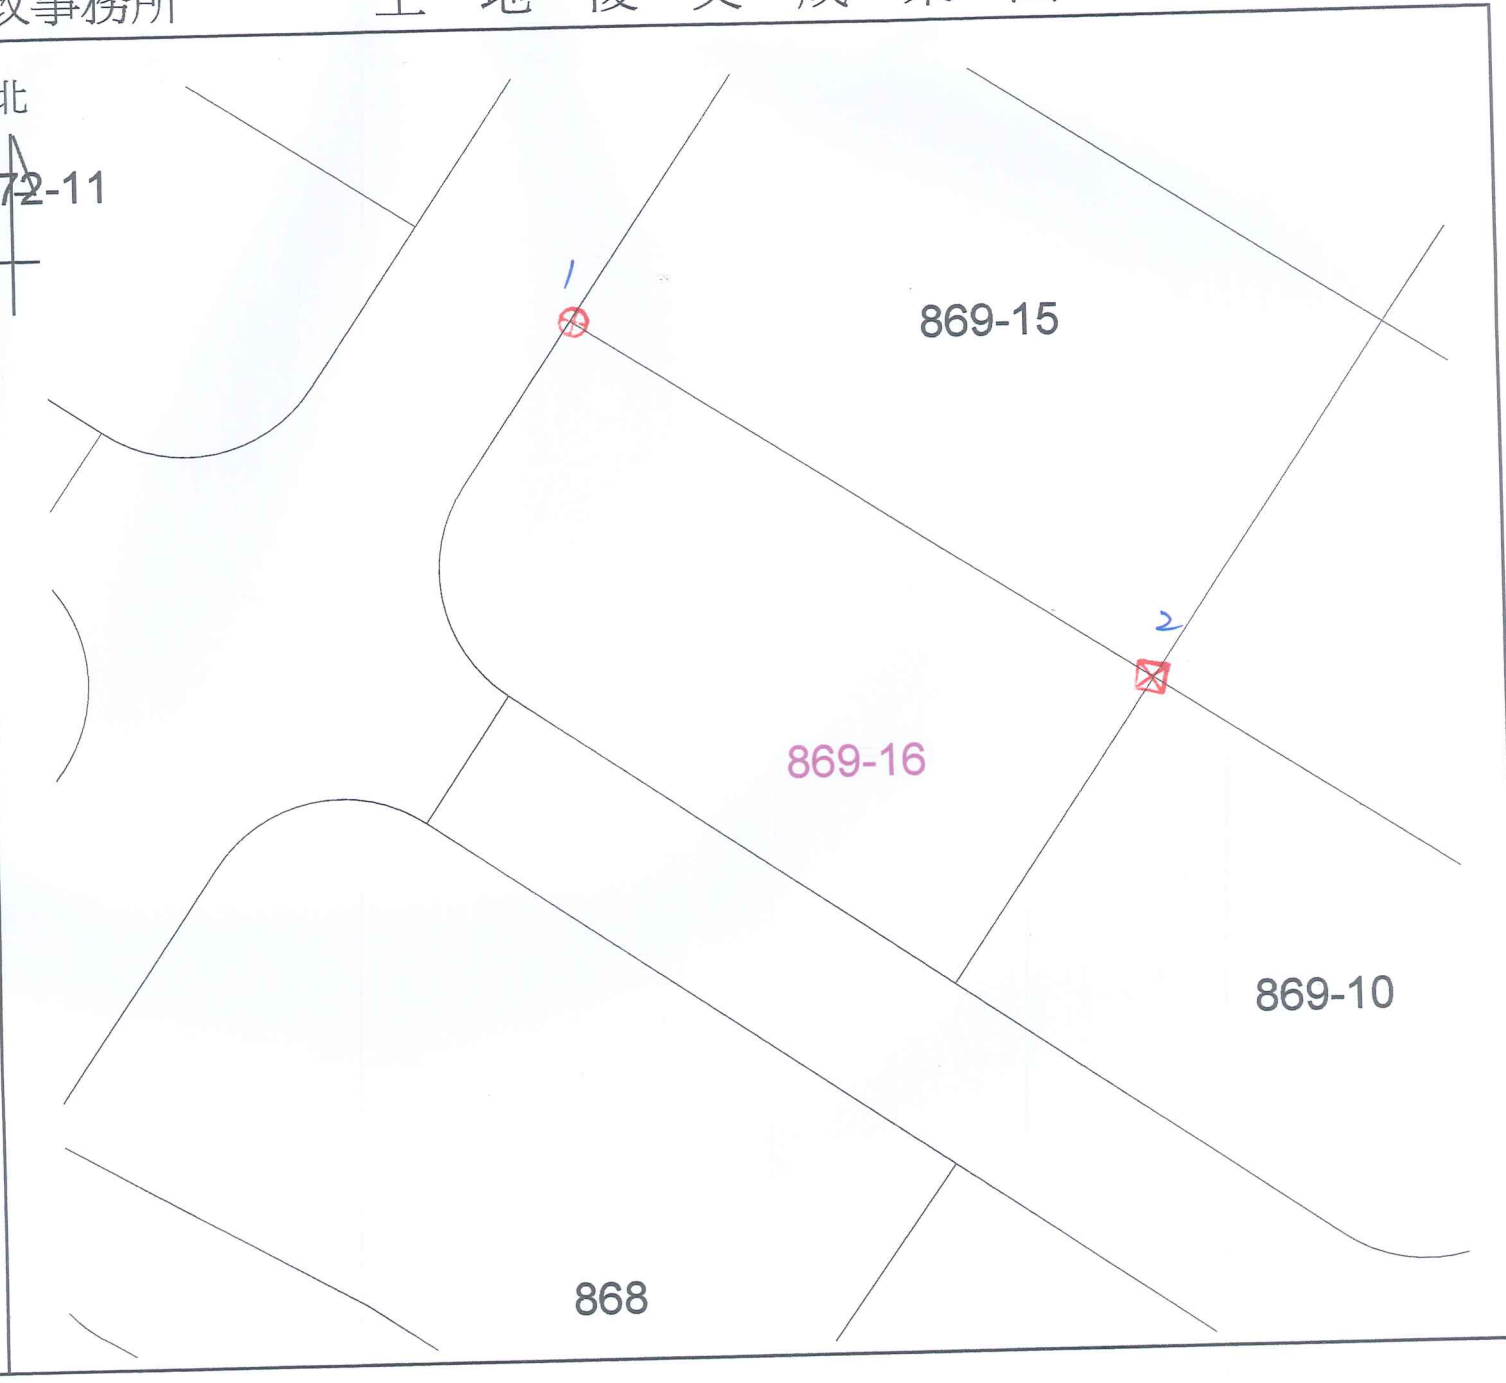

比例尺：1/500

主任 溫博煌

