


土地坐落	臺中市太平區瑞欣段 294-9 地號
收件	日期 107年 7 月 25 日
	字號 107年平土測字083800號
複丈日期	107年 8 月 3 日
附記	一、本複丈成果圖僅供所有權人參考之用，其四至界址應以地政事務所鑑界，經權利人認定之實測成果為準。 二、對於本案鑑定界址結果如有異議，請依據地籍測量實施規則第21條辦理。
說明	1. 3. 4. 8 為鋼釘， 2. 5~7 為塑膠椿。 技士陳曉政

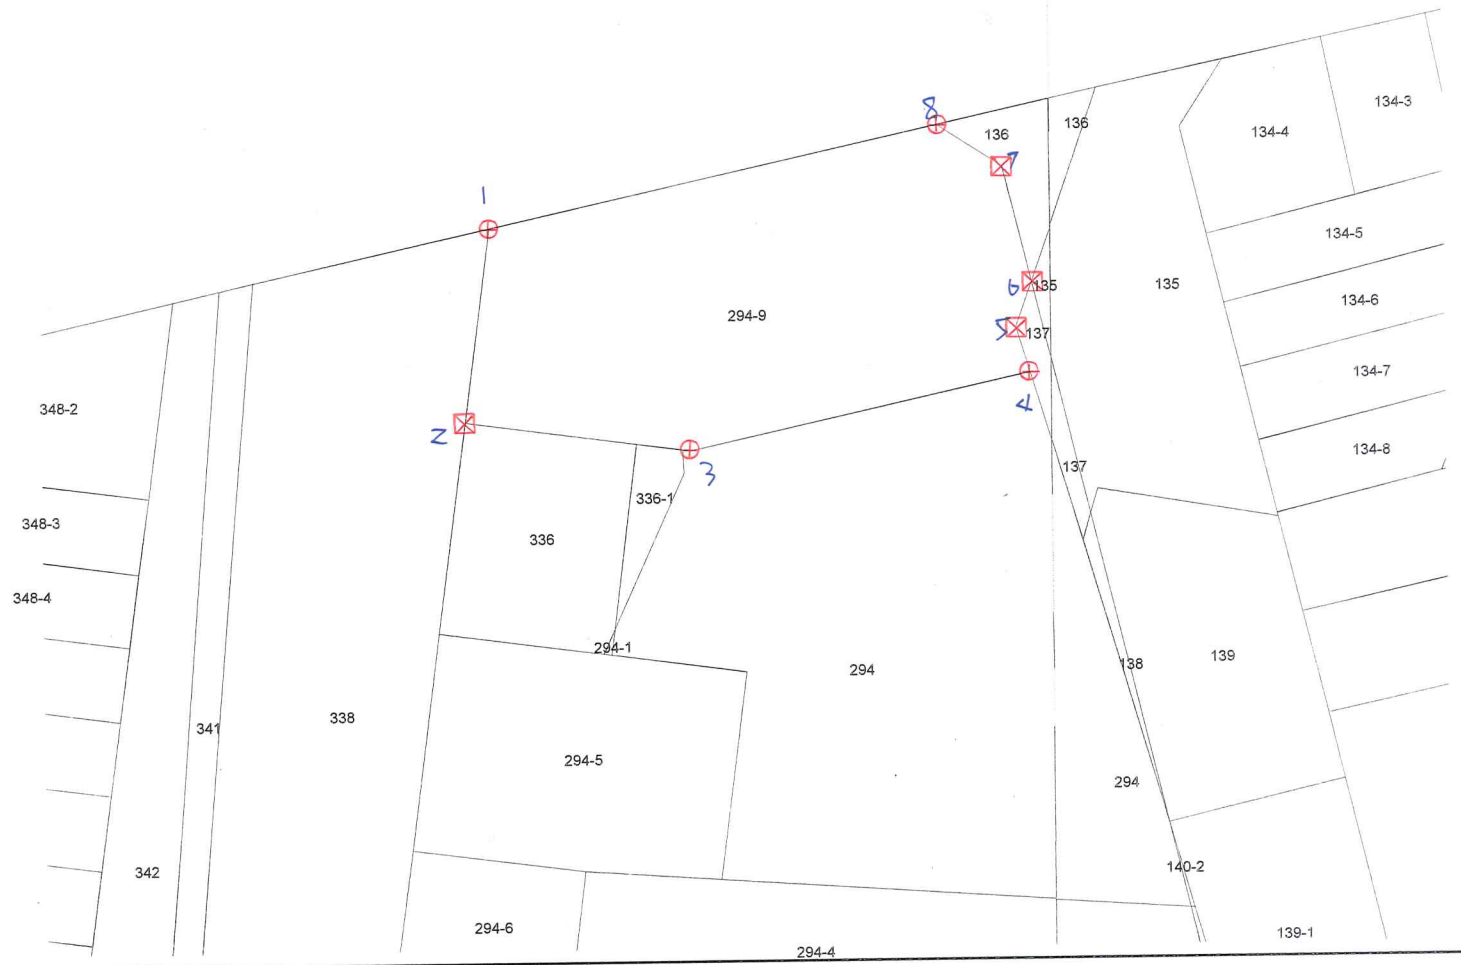

比例尺：1/500

主任 張意奉(代理)