


土地坐落		臺中市太平區福德段 528 地號
收件	日期	107年 8 月 20日
	字號	107年平土測字095500號
複丈日期	107年 9 月 28 日	
附記	一、本複丈成果圖僅供所有權人參考之用，其四至界址應以地政事務所鑑界，經權利人認定之實測成果為準。 二、對於本案鑑定界址結果如有異議，請依據地籍測量實施規則第21條辦理。	
說明	1. 2. 9 為塑膠椿， 11. 10 為鋼釘。 <div style="border: 1px solid red; padding: 2px; display: inline-block;">技士陳曉政</div>	

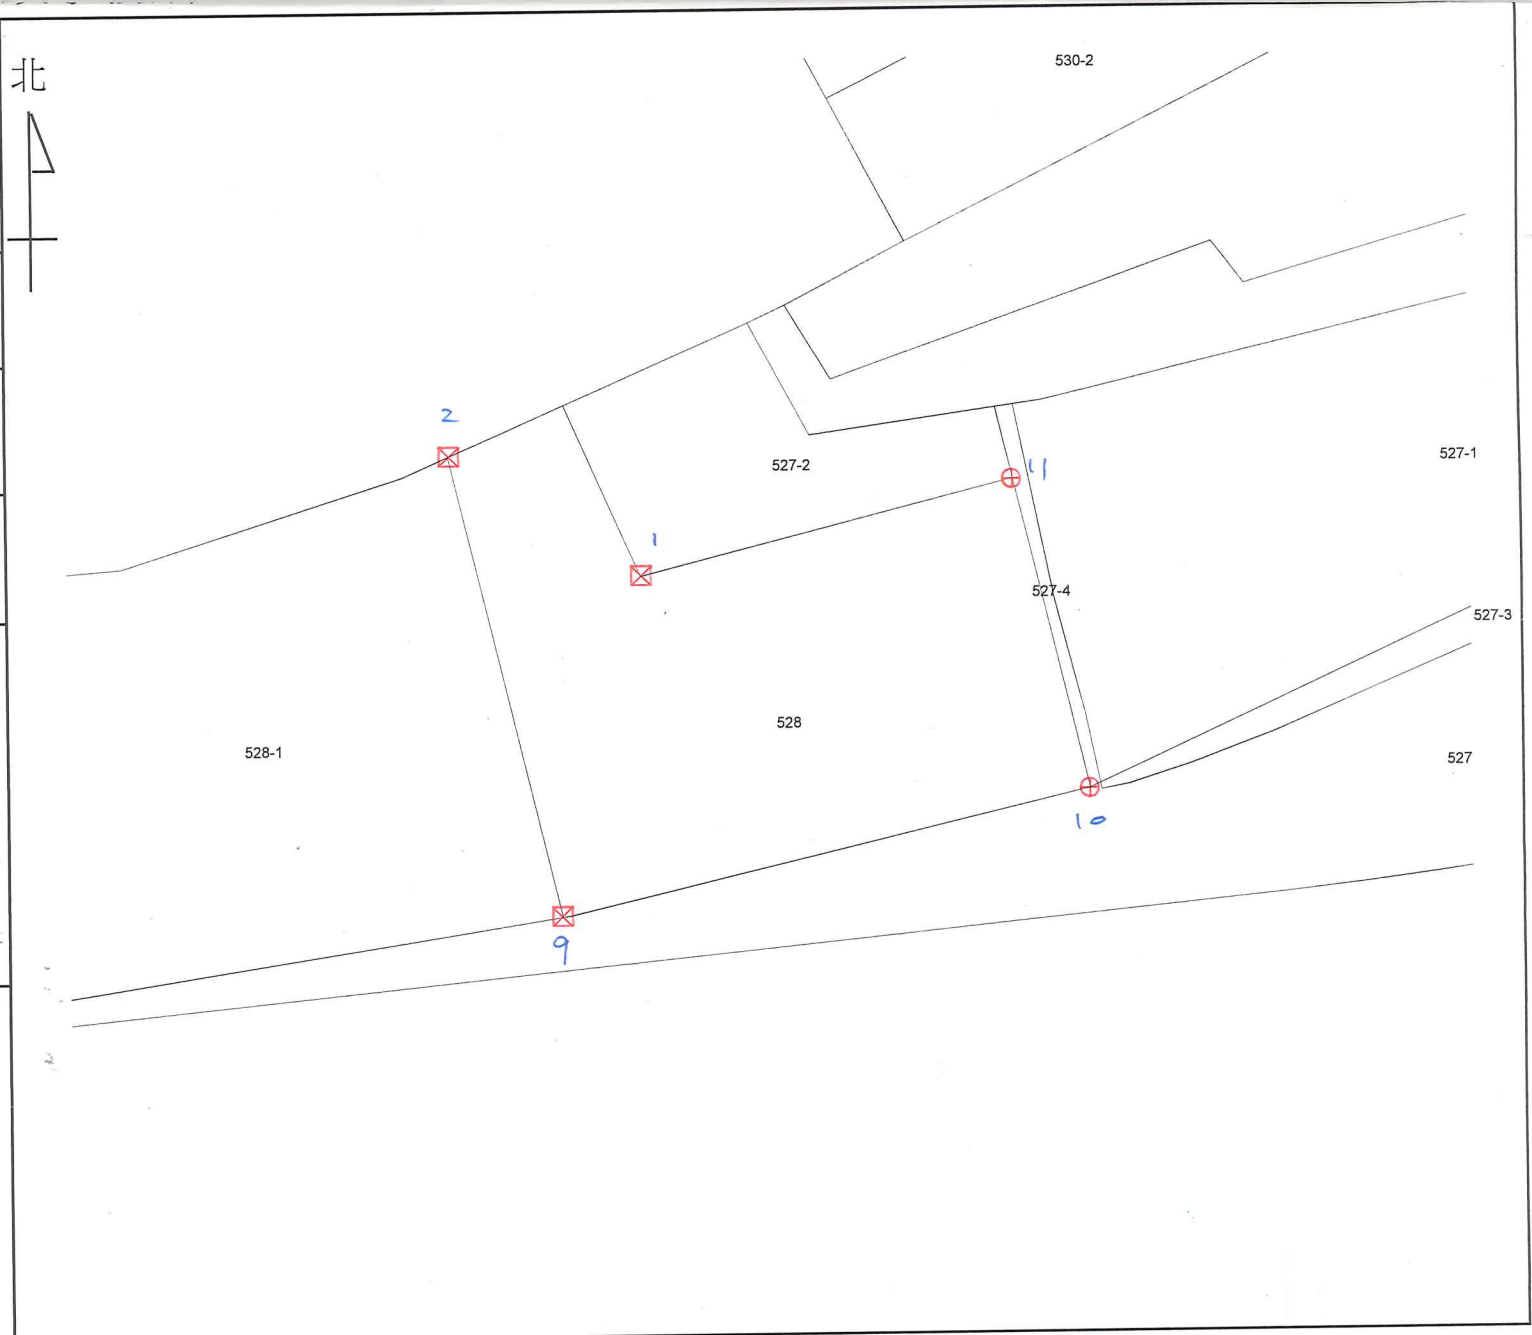

比例尺：1/500

主任 溫博煌