
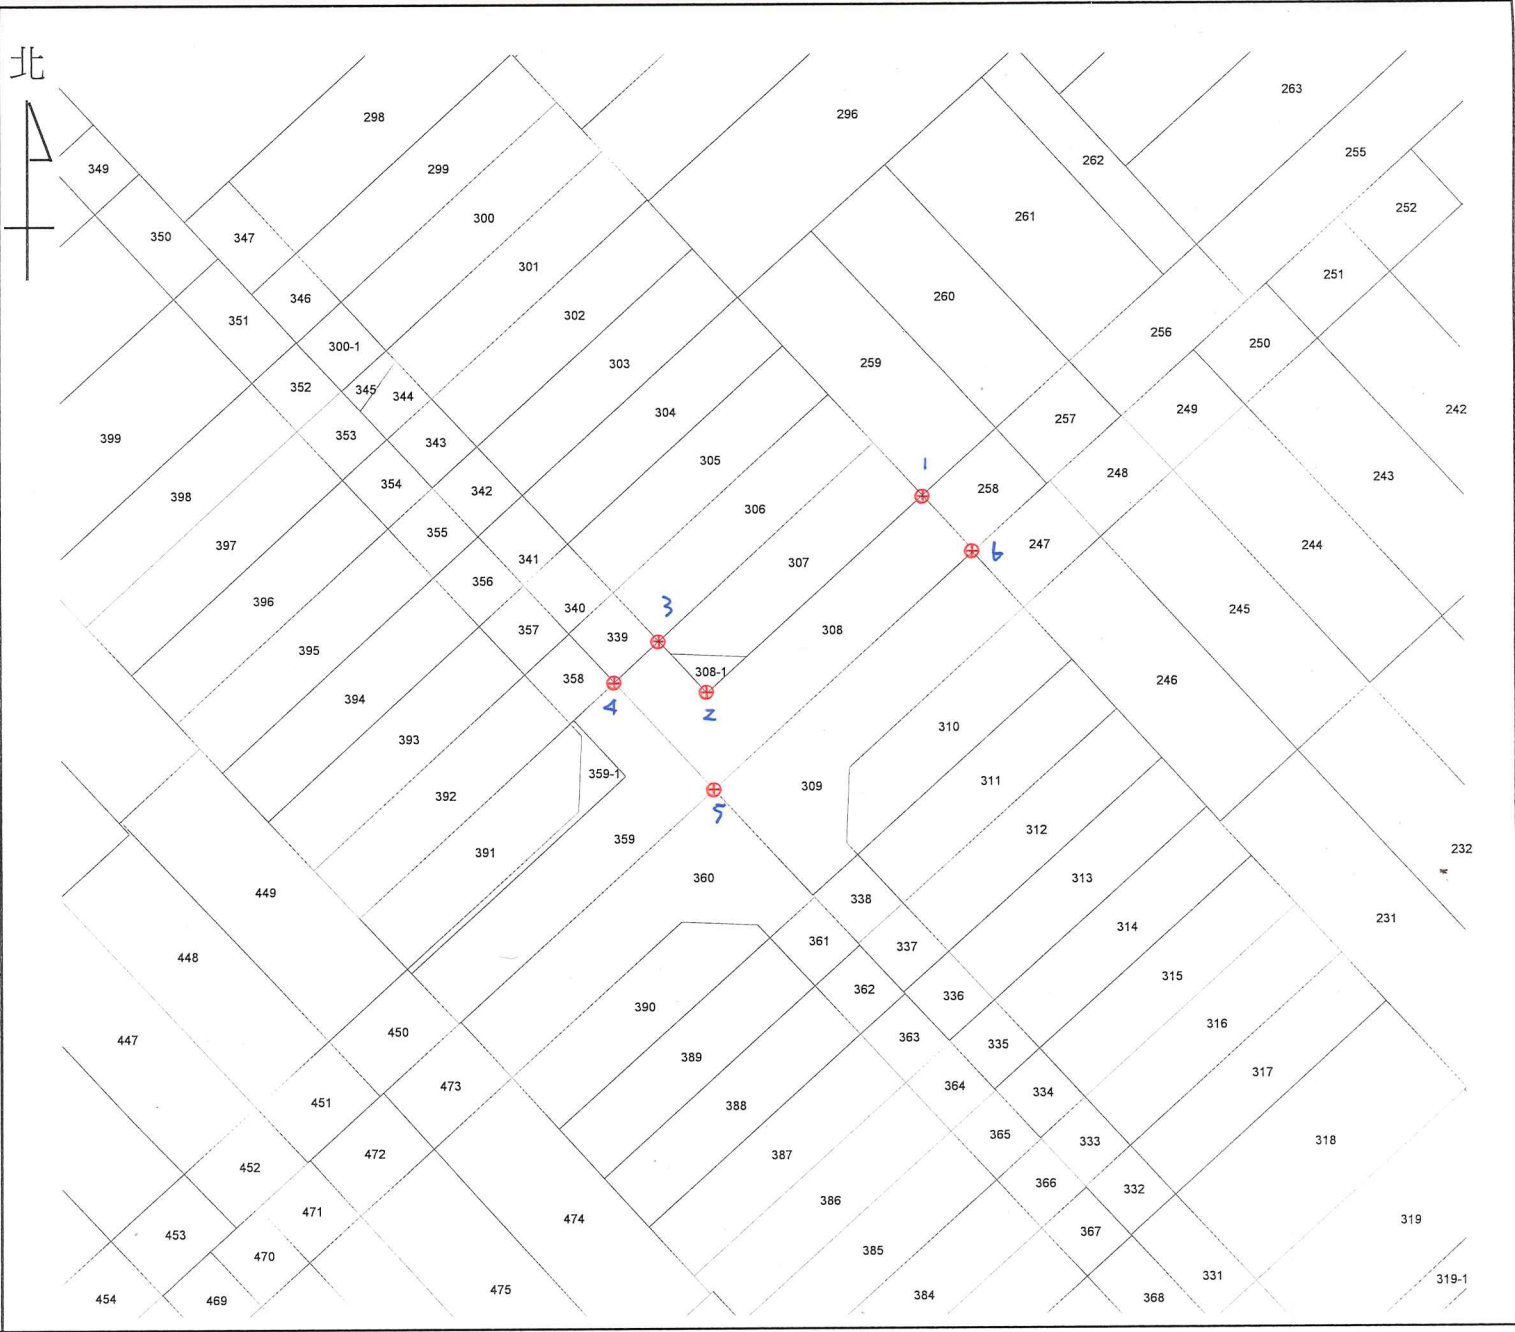


土地坐落	臺中市太平區福星段	
	308 地號	
收件日期	日期	108年9月2日
	字號	108年平土測字124200號
複丈日期	108年9月17日	
附記	一、本複丈成果圖僅供所有權人參考之用，其四至界址應以地政事務所鑑界，經權利人認定之實測成果為準。 二、對於本案鑑定界址結果如有異議，請依據地籍測量實施規則第21條辦理。	
說明	1~6 為鋼釘。 	



比例尺：1/500

主任 溫博煌

