
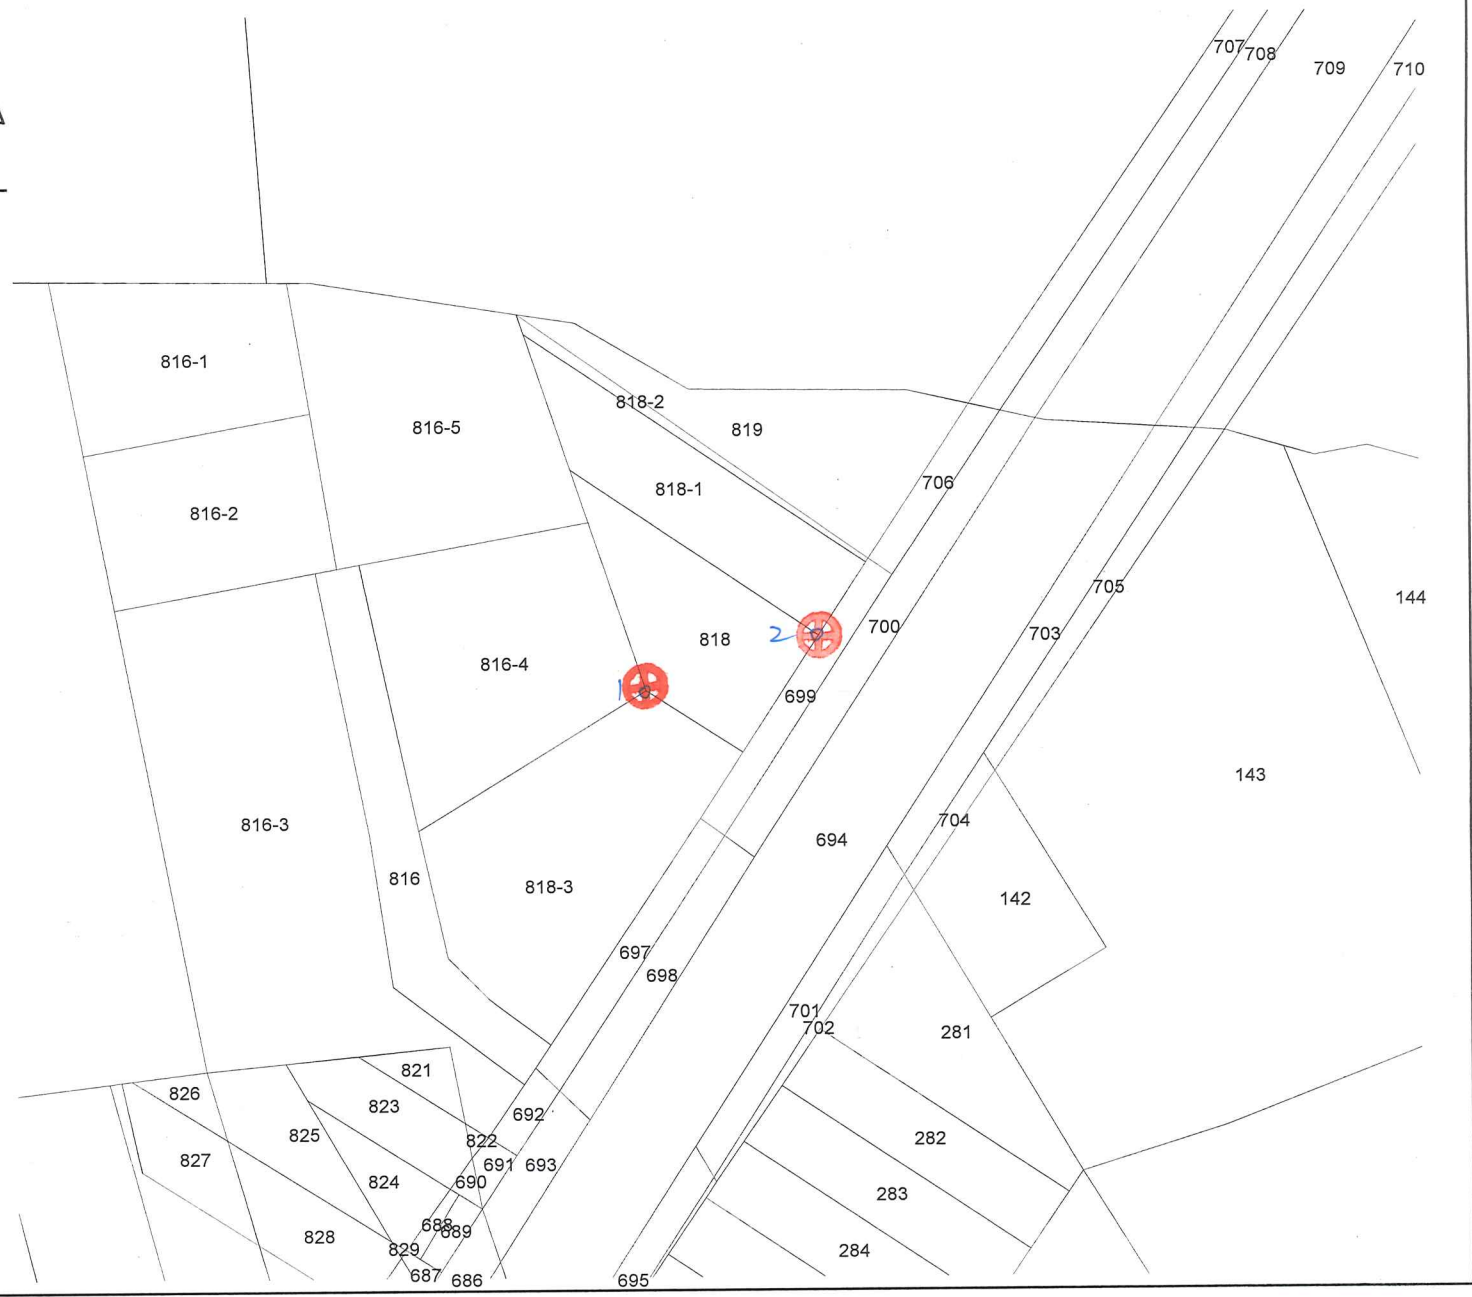


土地坐落	臺中市太平區興隆段 818 地號
收件日期	107年 9 月 27 日
	字號 107年平土測字113100號
複丈日期	107年 10 月 9 日
附記	一、本複丈成果圖僅供所有權人參考之用，其四至界址應以地政事務所鑑界，經權利人認定之實測成果為準。 二、對於本案鑑定界址結果如有異議，請依據地籍測量實施規則第221條辦理。
說明	1-2 鋼釘 



比例尺：1/500

主任 温博煌