
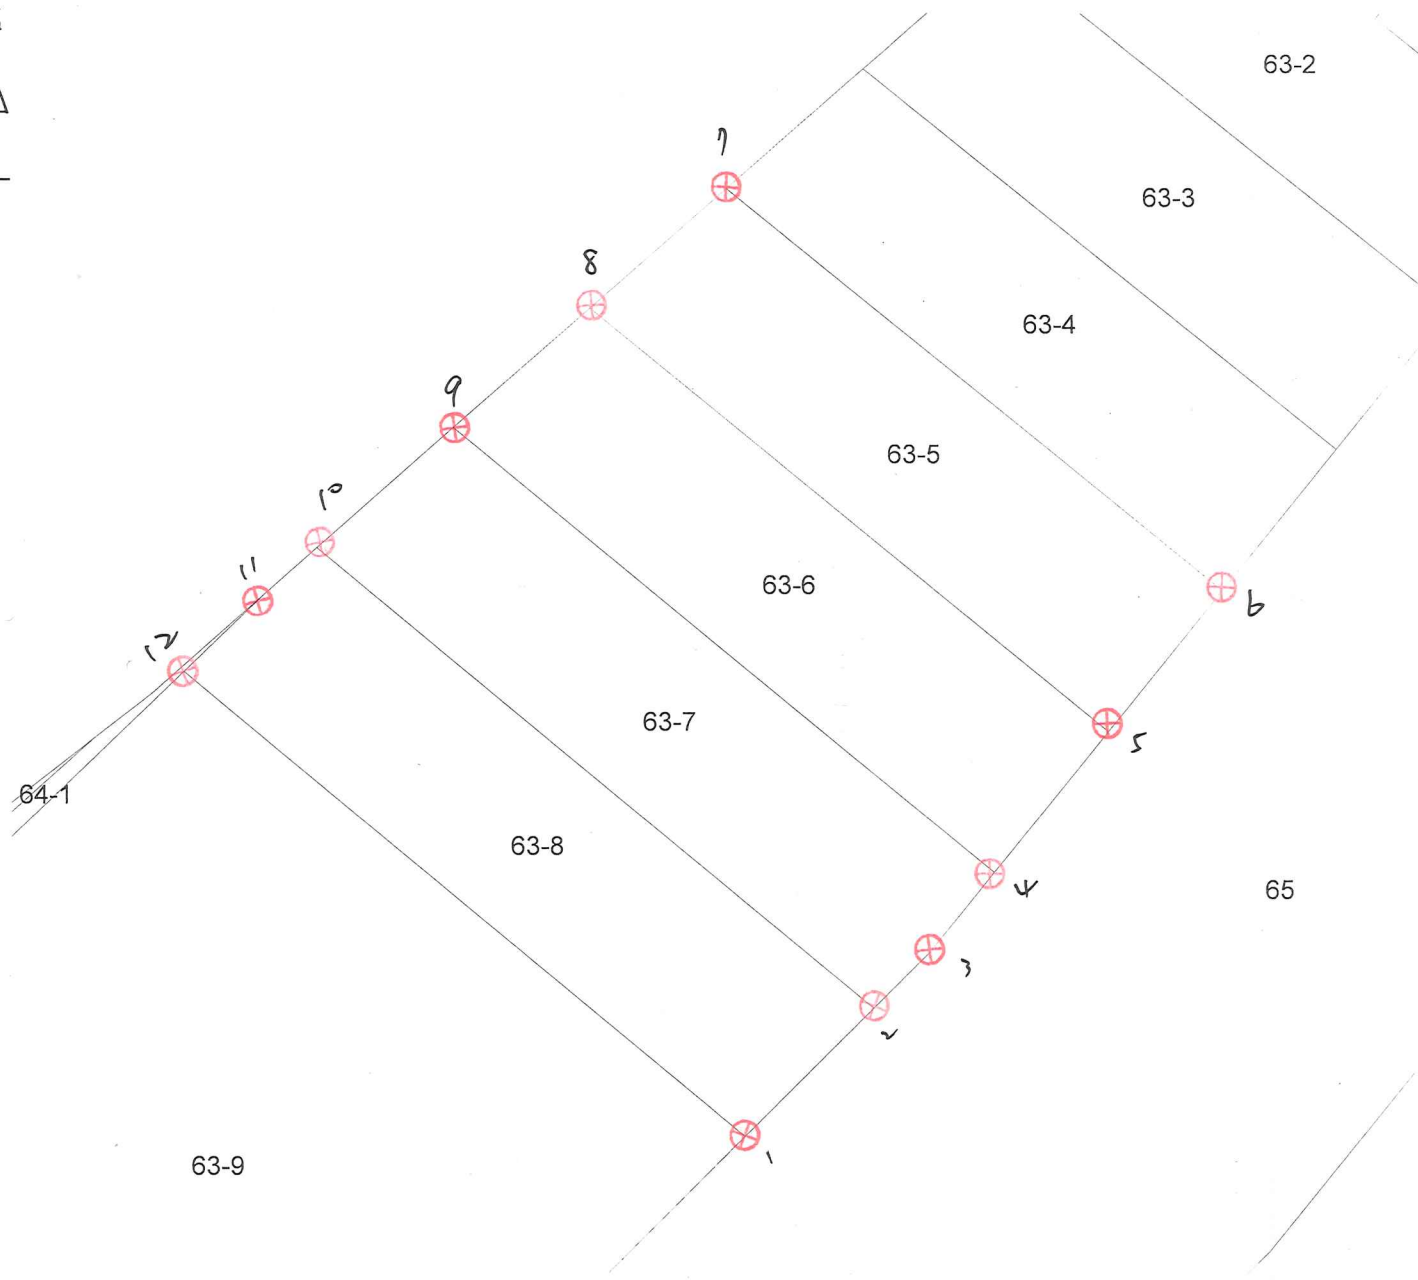


土地坐落		臺中市太平區豐中段 63-5, 63-6, 63-7, 63-8 地號
收件	日期	108年9月17日
	字號	108年平土測字132100號
複丈日期	108年9月30日	
附記	一、本複丈成果圖僅供所有權人參考之用，其四至界址應以地政事務所鑑界，經權利人認定之實測成果為準。 二、對於本案鑑定界址結果如有異議，請依據地籍測量實施規則第221條辦理。	
說明	1~12 鋼釘 	



比例尺：1/500

主任 温博煌

