


土地坐落		臺中市太平區頂坪段 18 地號
收 件	日期	108年 9 月 2 日
	字號	108年平土測字124000號
複丈日期	108年 9 月 16 日	
附 記	一、本複丈成果圖僅供所有權人參考之用，其四至界址應以地政事務所鑑界，經權利人認定之實測成果為準。 二、對於本案鑑定界址結果如有異議，請依據地籍測量實施規則第221條辦理。	
說 明	1-4 塑膠樁 5-7 鋼釘 <div style="text-align: center; border: 1px solid red; padding: 2px; width: fit-content; margin: 10px auto;">技佐劉振穎</div>	

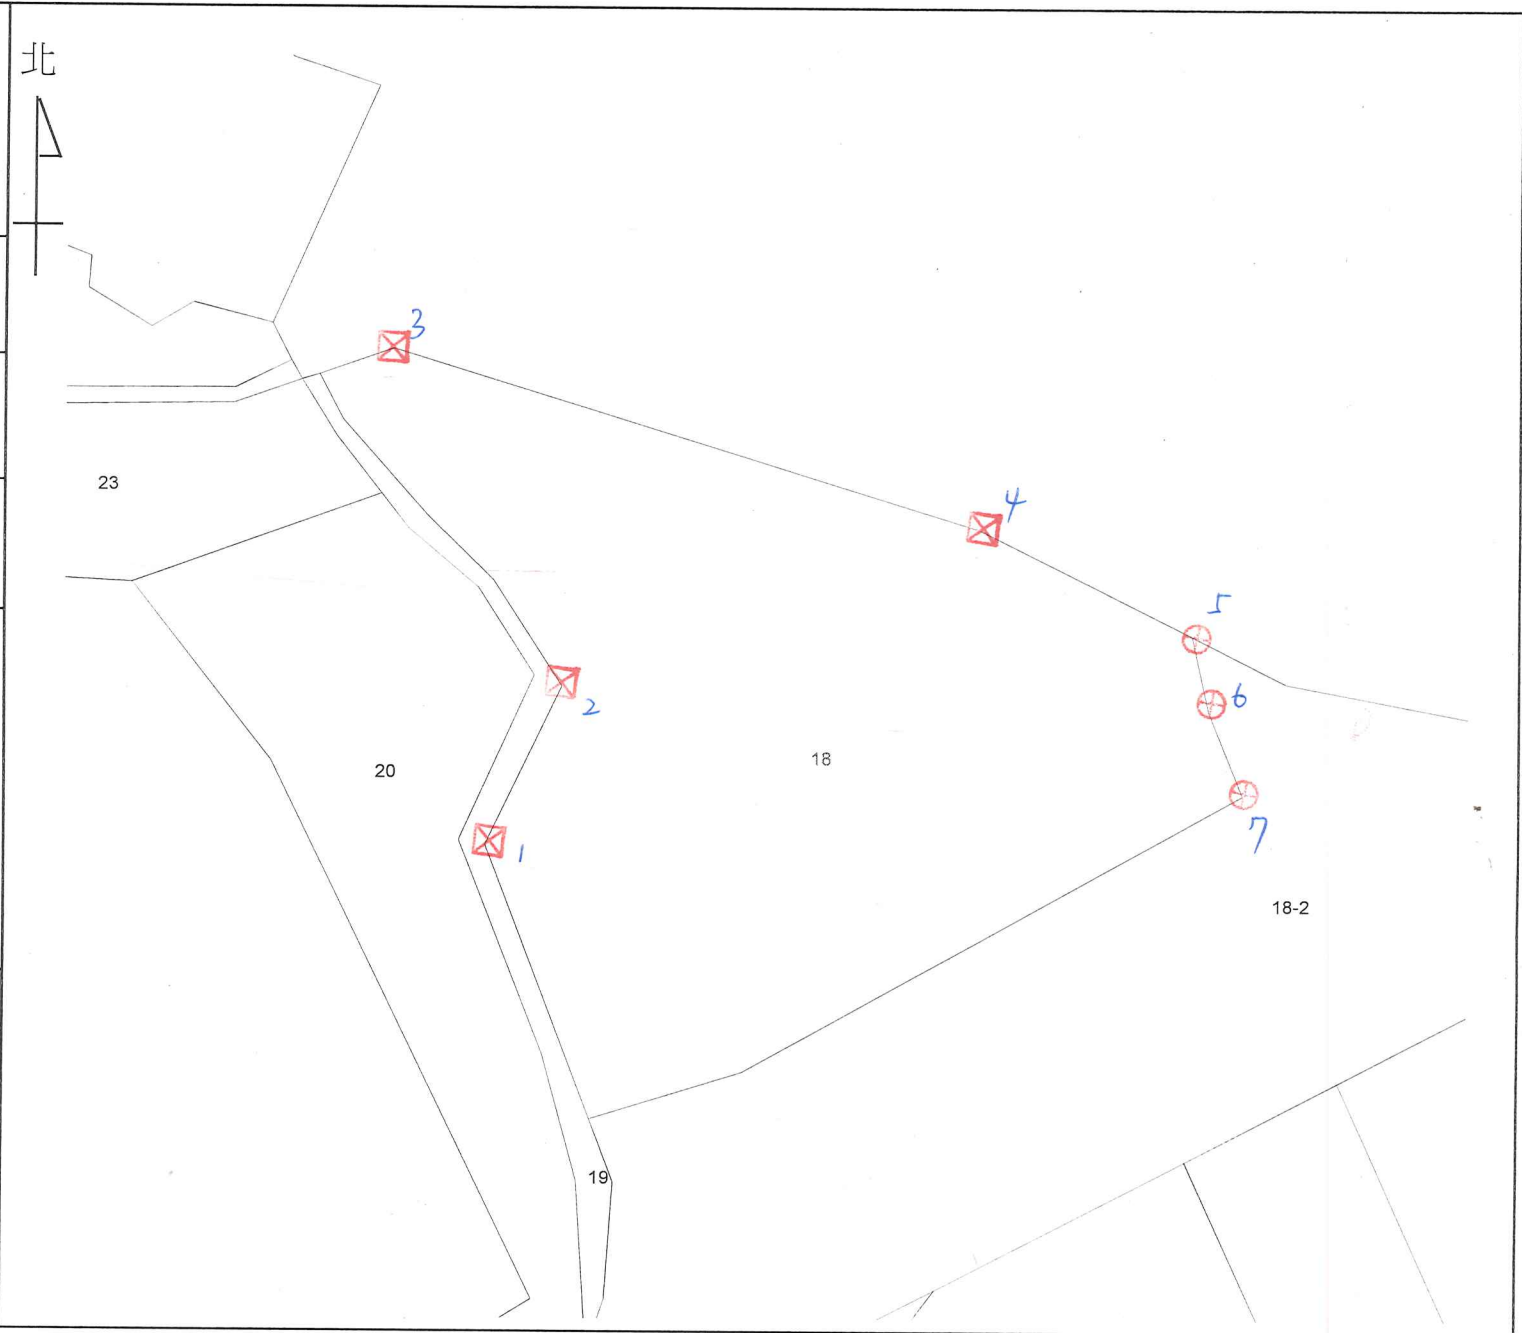

比例尺：1/500

主任 温博煌

