


土地坐落	臺中市太平區新德隆段	
	1186 地號	
收件日期	日期	113年7月15日
	字號	113年平土測字064800號
複丈日期	113年7月23日	
附記	<p>一、本複丈成果圖僅供所有權人參考之用，其四至界址應以地政事務所鑑界，經權利人認定之實測成果為準。</p> <p>二、對於本案鑑定界址結果如有異議，請依據地籍測量實施規則第21條辦理。</p>	
說明	<p><input checked="" type="checkbox"/> 界標埋設狀況如下： 原有界標 2支，編號 <u>1-2</u> 鋼片界標 支，編號 _____ 塑膠界標 支，編號 _____ 其餘界址明瞭同意免釘樁。</p> <p><input type="checkbox"/> 界址明瞭同意免釘樁。</p> <p>本案依照分層負責規定授權 <input checked="" type="checkbox"/> 技佐白昆展 核發</p>	

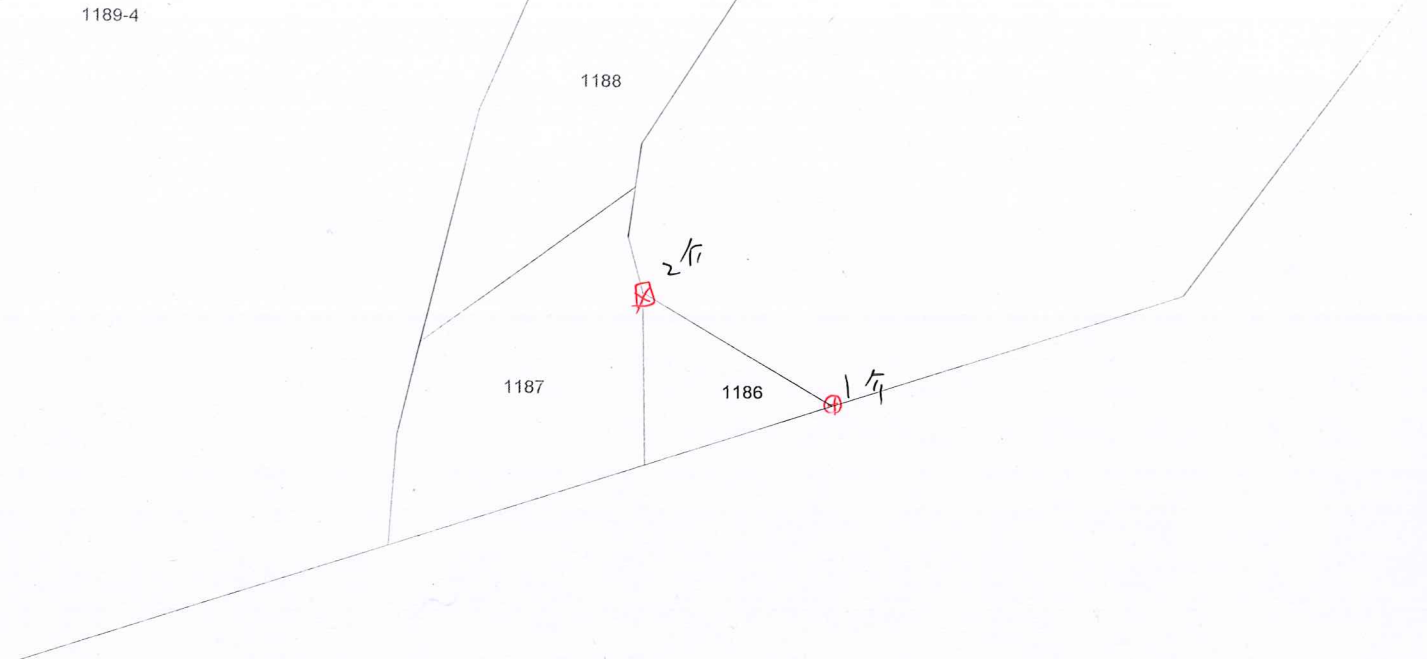

比例尺：1/500

主任余俊政



